



DIVADLO JOSEFA KAJETÁNA TYLA, P.O.
TECHNICKÉ PLÁNY

MALÁ SCÉNA

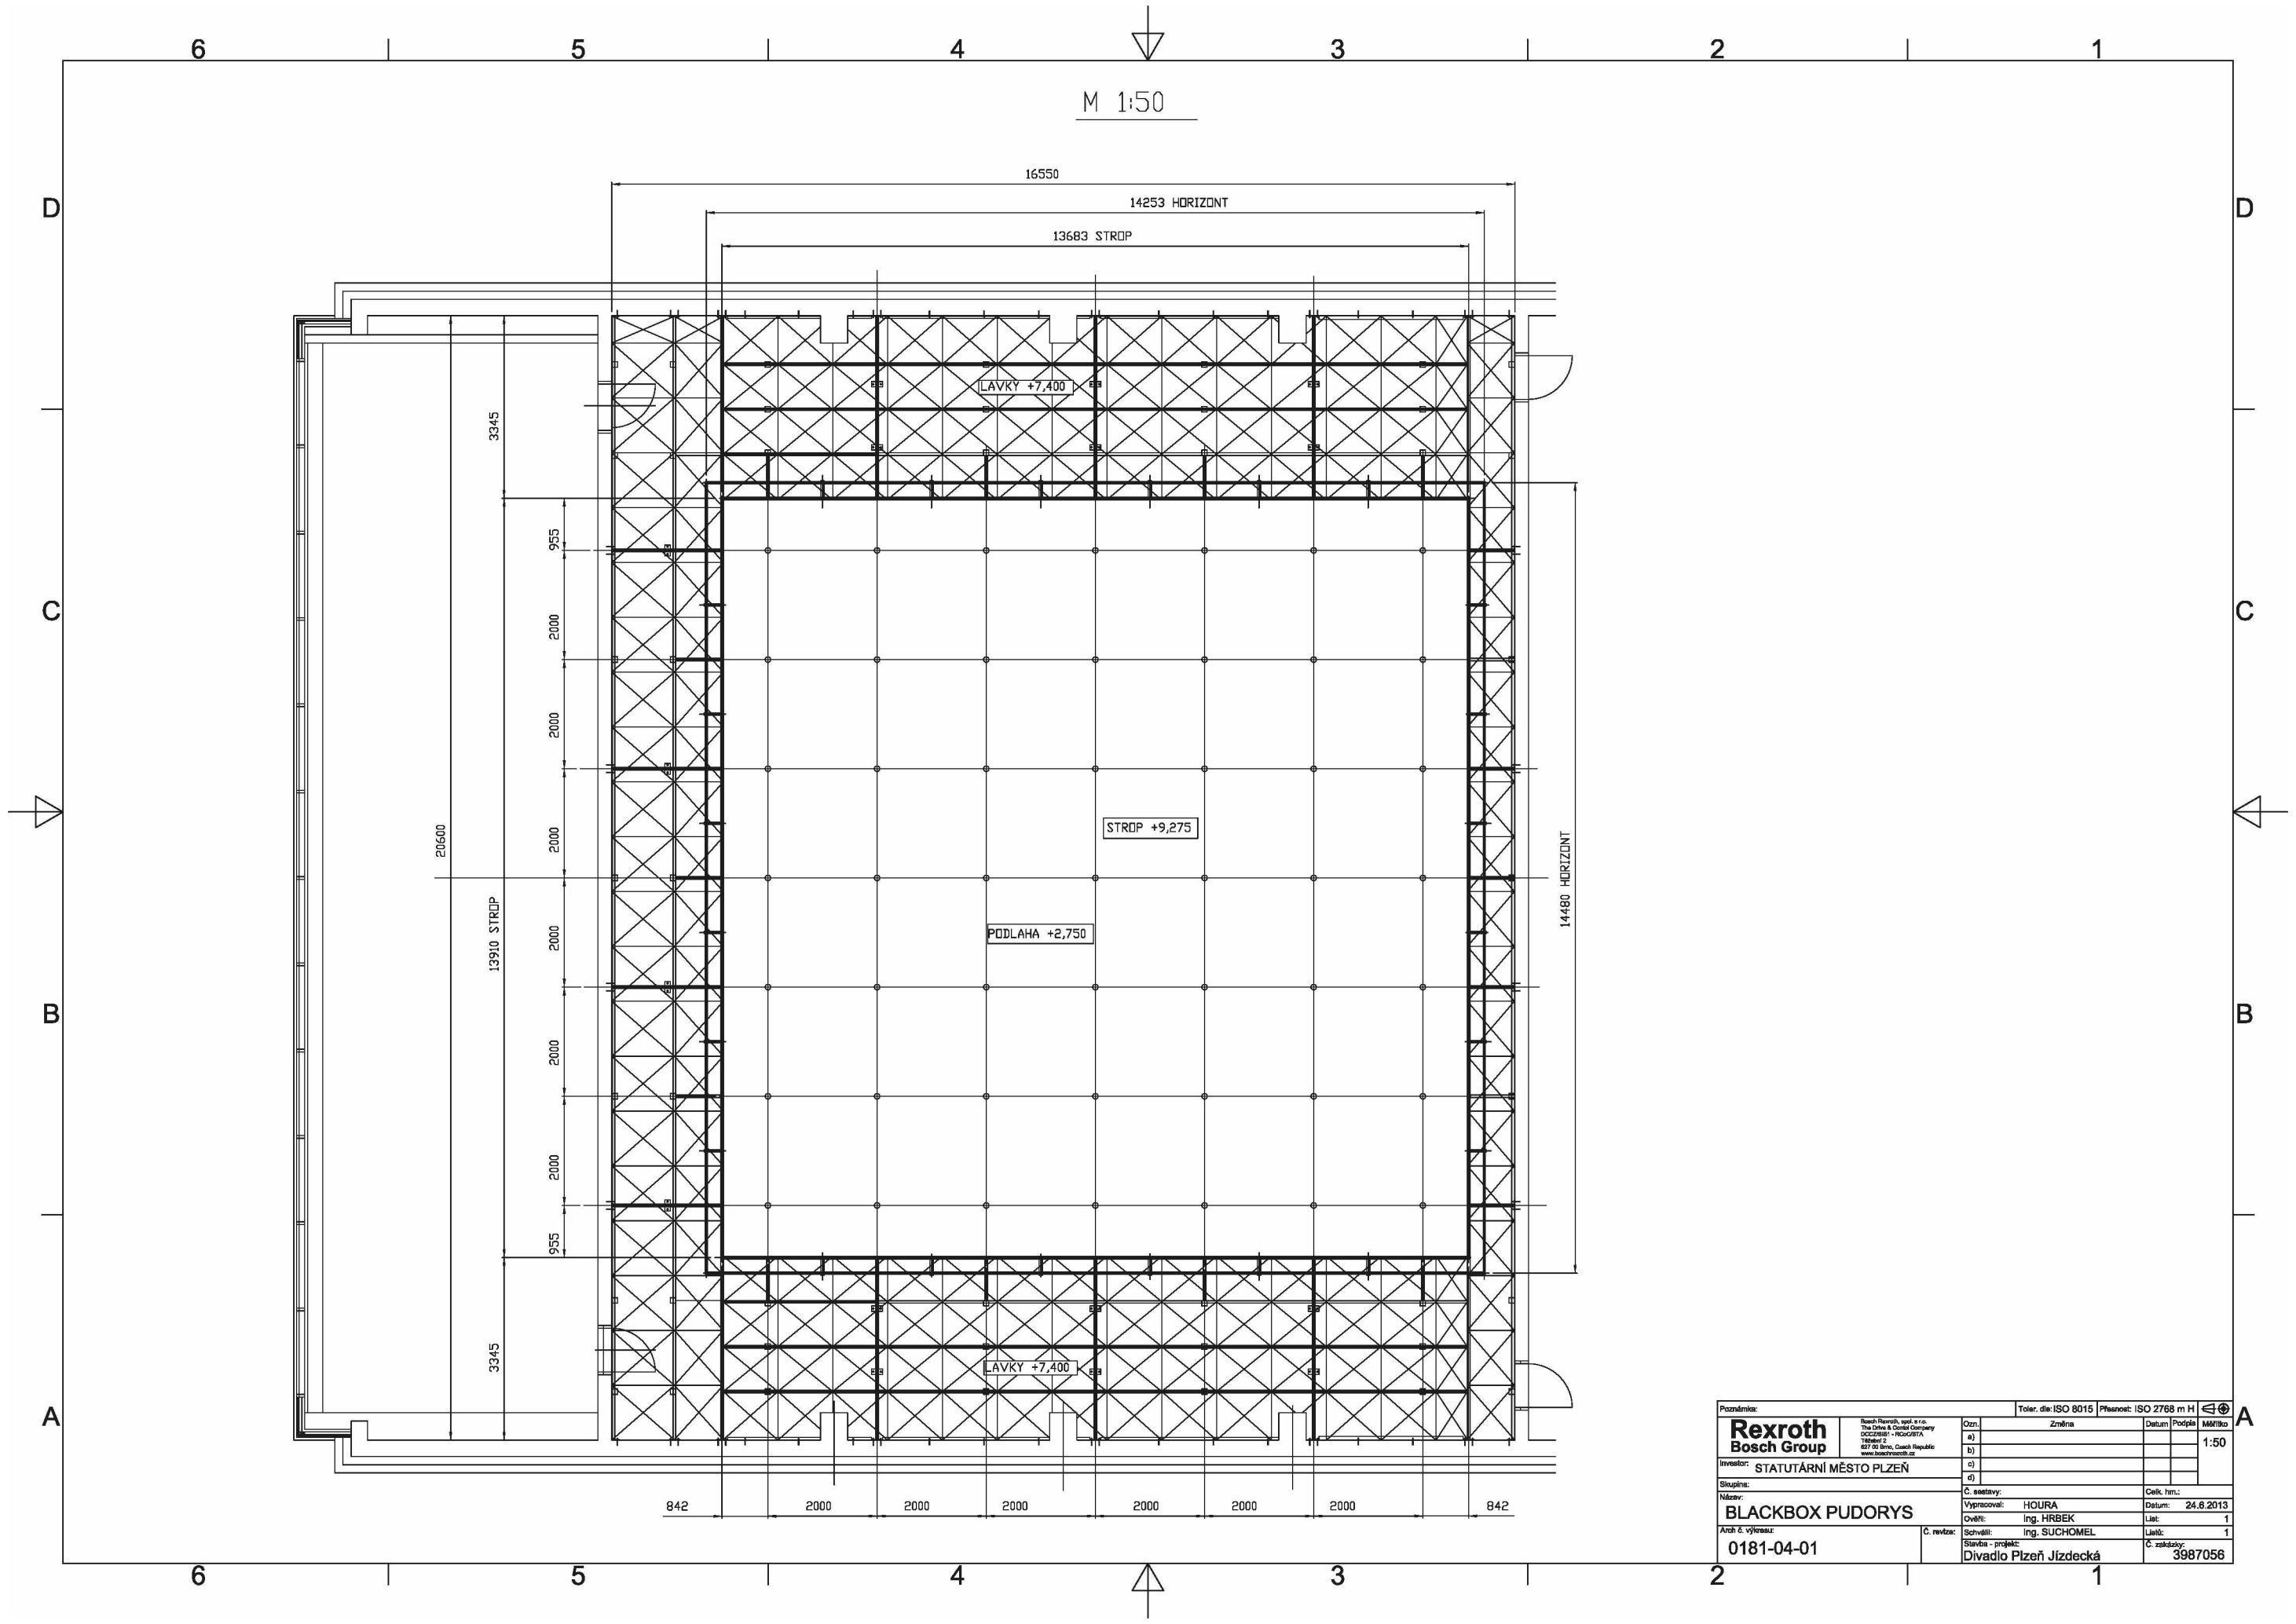

Poznámka:		Toler. dle ISO 8015		Přesnost: ISO 2768 m H		Měřítko	
Rexroth Bosch Group		Rexroth Rexroth, spol. s r.o. The Rexroth & Bosch Group Company DCC278881 - REXROTH Město: 602 00 Brno, Česká republika www.boschrexroth.cz		Označení		Datum	
Investor: STATUTÁRNÍ MĚSTO PLZEŇ		a)		Změna		Podpis	
Shoping:		b)				1:50	
Název: BLACKBOX PUDORYS		c)					
Arch. č. výměru: 0181-04-01		d)					
C. sestavy:		Výpracoval: HOURA		Celk. hm.:			
Ověřil: Ing. HRBEK		Datum: 24.8.2013		Liet:		1	
Schválil: Ing. SUCHOMEL		Liet:		1			
Stavba - projekt: Divadlo Plzeň Jízdecká		C. revize:		Liet:		1	
		Č. zakázky: 3987056					

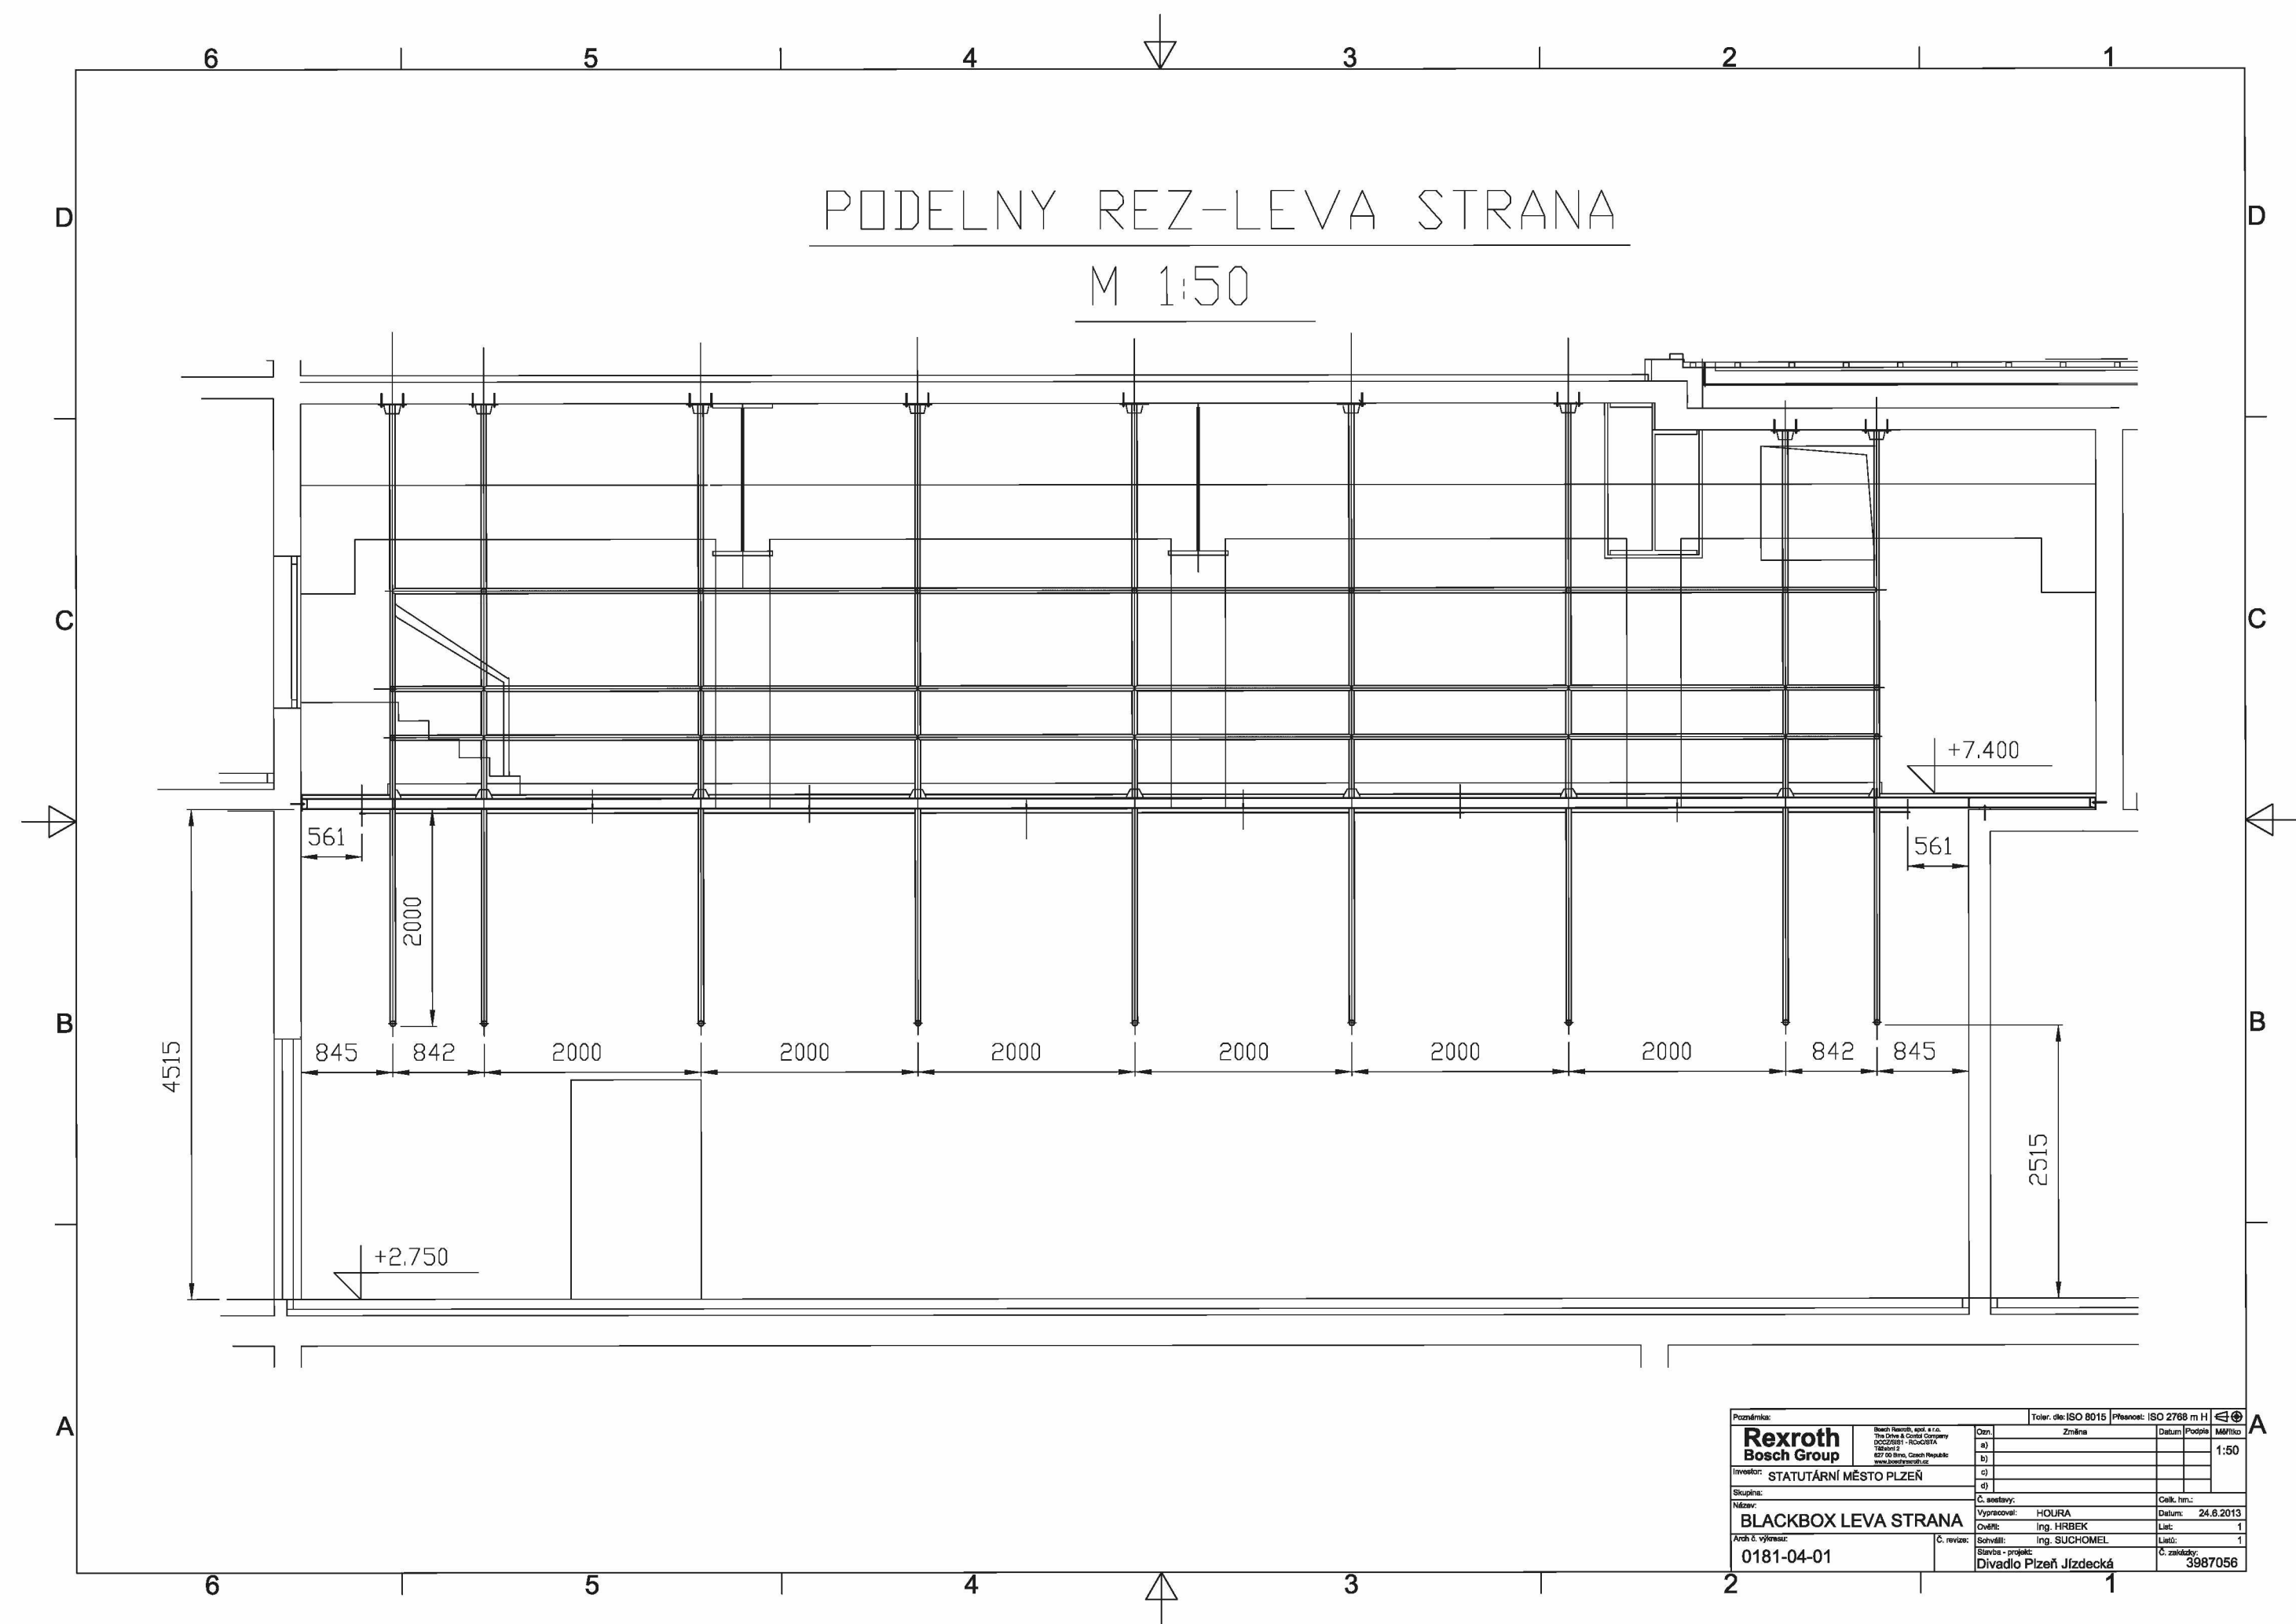


PODELNY REZ-LEVA STRANA

M 1:50


Poznámka:		Toler. dle ISO 8015		Přesnost: ISO 2768 m H	
Rexroth Bosch Group		Změna		Datum Podpis	
Investor: STATUTÁRNÍ MĚSTO PLZEŇ		Č. sestavy:		Č. kresla:	
Stavba: BLACKBOX LEVA STRANA		Výpracoval: HOURA		Datum: 24.6.2013	
Arch. č. výkresu: 0181-04-01		Ověřil: Ing. HRBEK		List: 1	
		Schválil: Ing. SUCHOMEL		List: 1	
		Stavba - projekt: Divadlo Plzeň Jízdecká		Č. zakázky: 3987056	

PODELNY REZ-PRAVA STRANA


M 1:50

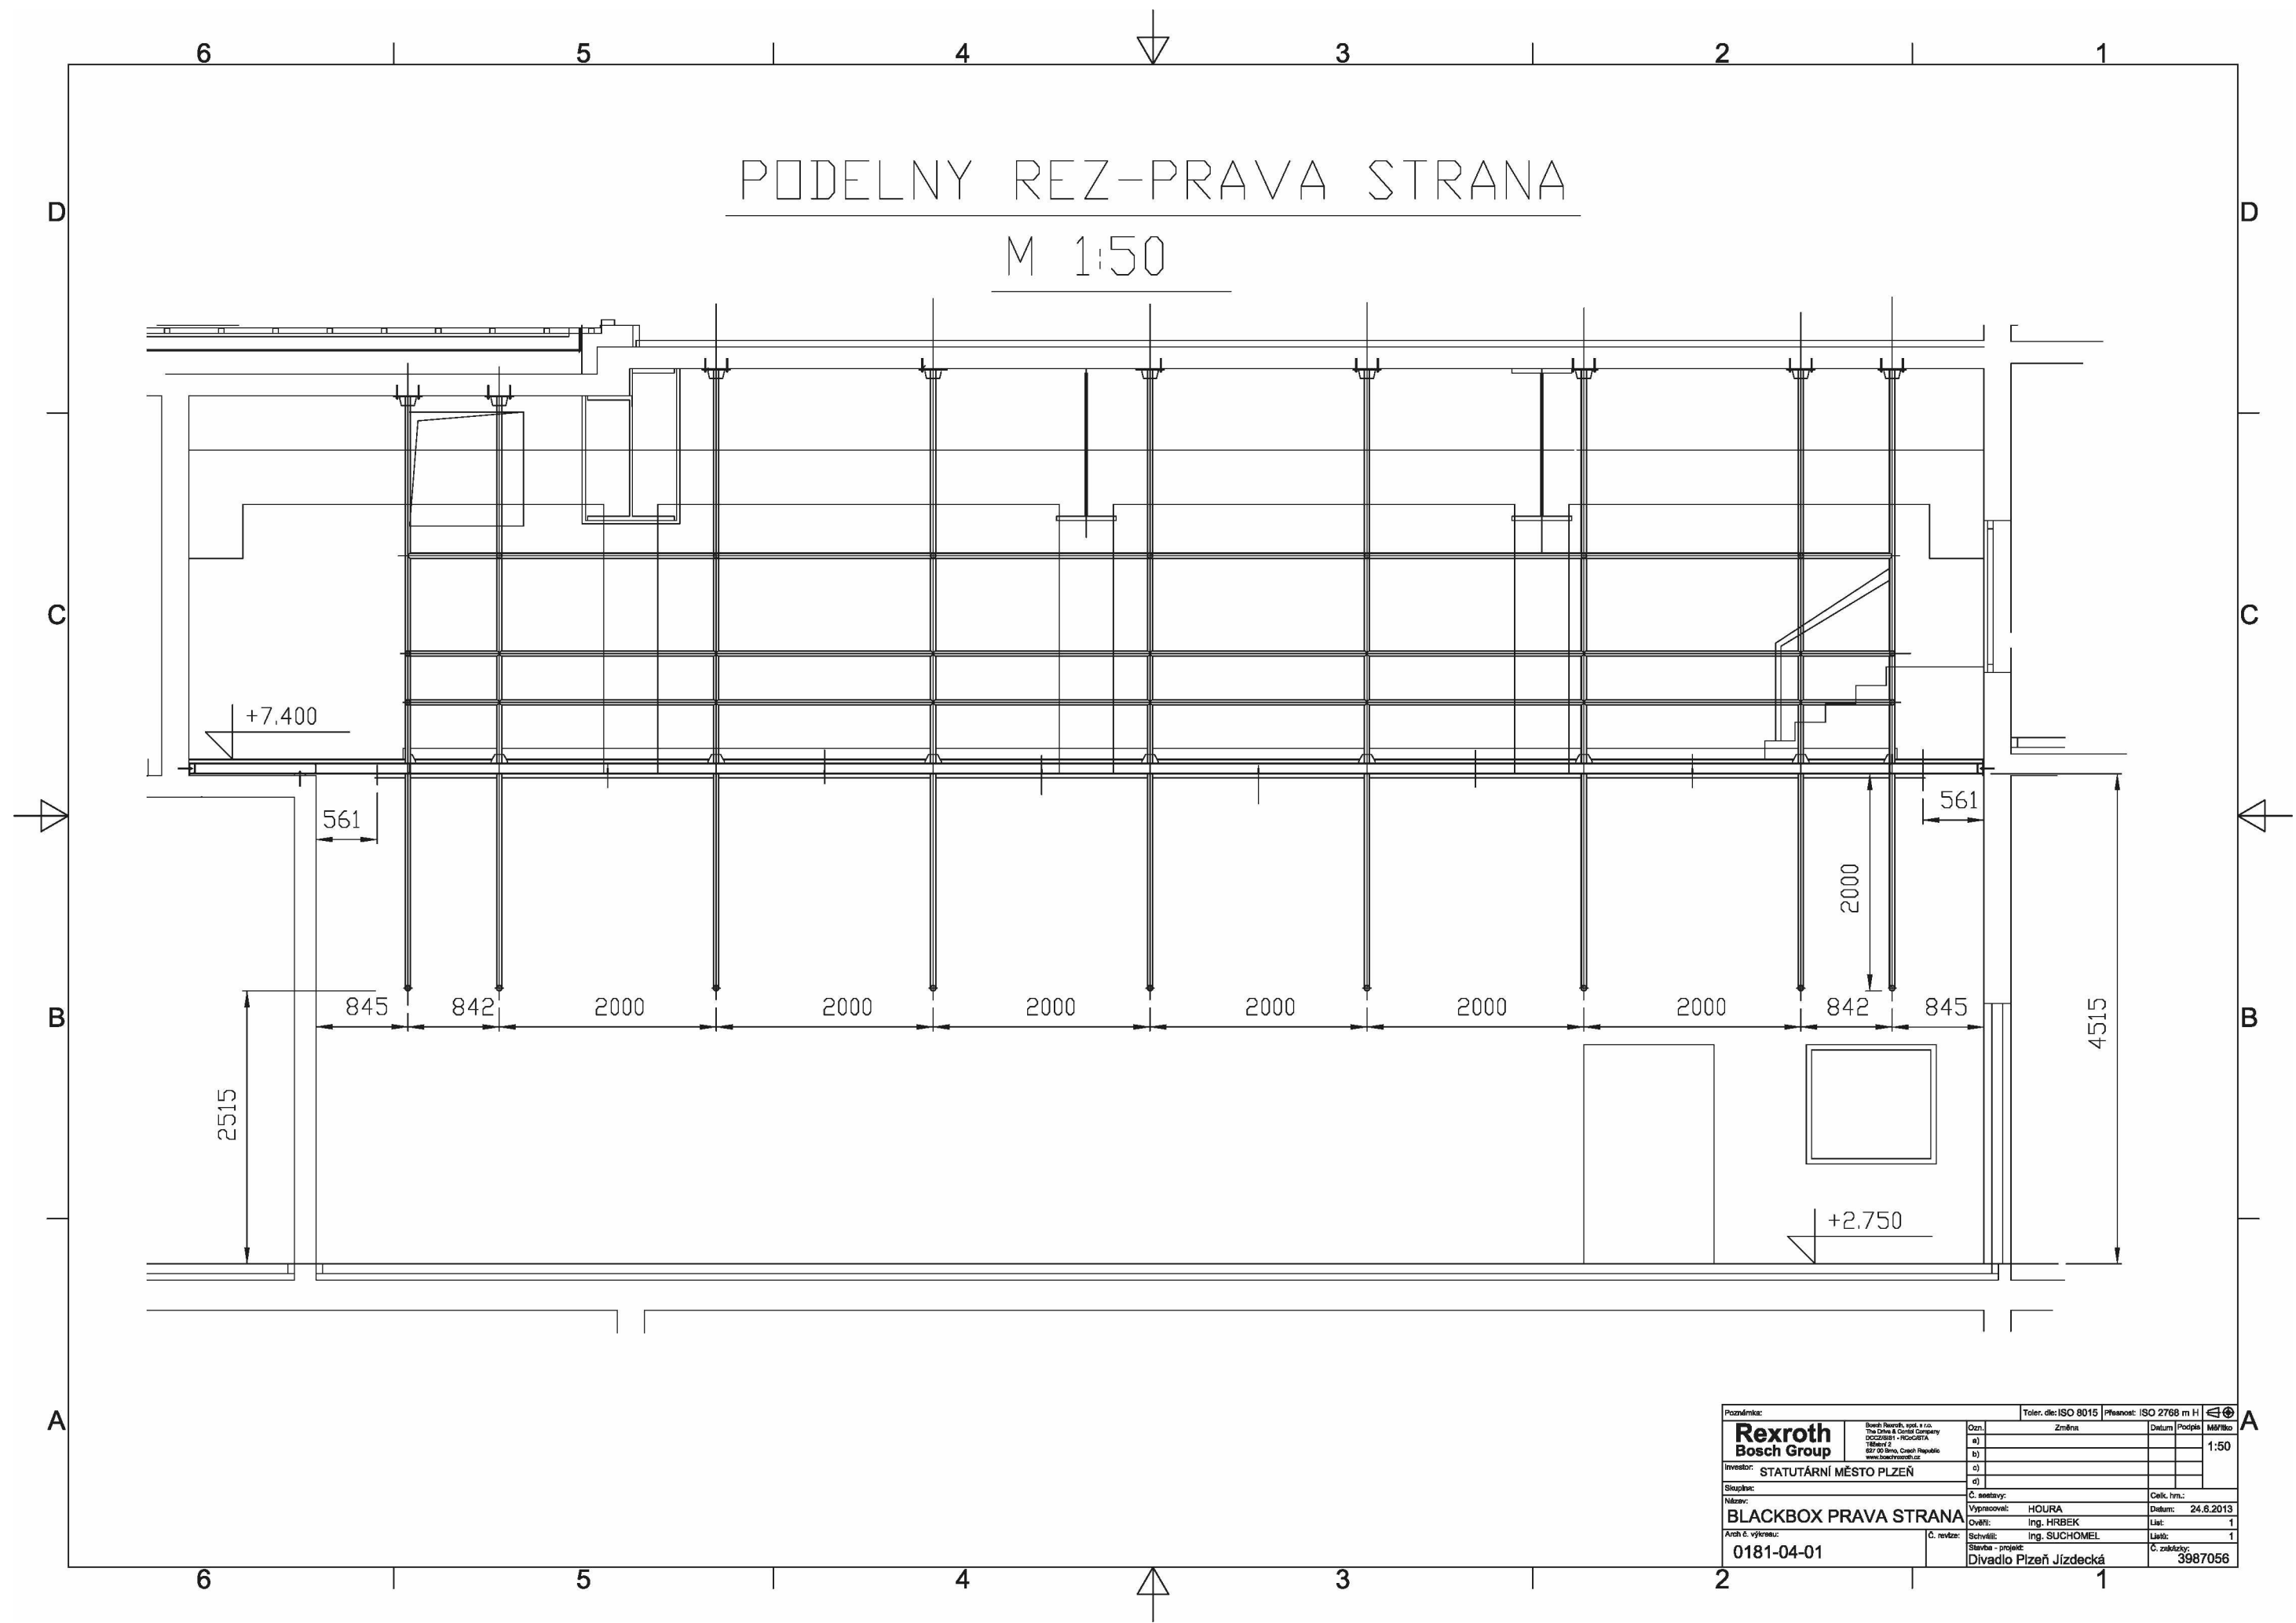


Poznámka:		Toler. dle: ISO 8015		Přesnost: ISO 2768 m H				
Rexroth Bosch Group		Bosch Rexroth, spol. s r.o. The Rexroth Control Company Rexroth CZ 15800 P 837 00 Jm, Czech Republic www.boschrexroth.cz		Ozn.	Změna	Datum	Podpis	M/150
Investor: STATUTÁRNÍ MĚSTO PLZEŇ				a)				1:50
Shop: BLACKBOX PRAVA STRANA				b)				
Název:				c)				
Arch. č. výkresu:				d)				
C. sestavy:				Celk. řm:				
Výpracoval:		HOURA		Datum: 24.8.2013				
Schválil:		Ing. HRBEK		Lst:				
Divadlo Plzeň Jízdecká		Ing. SUCHOMEL		Lst:				
Stavba - projekt:		Č. zakázky:		3987056				

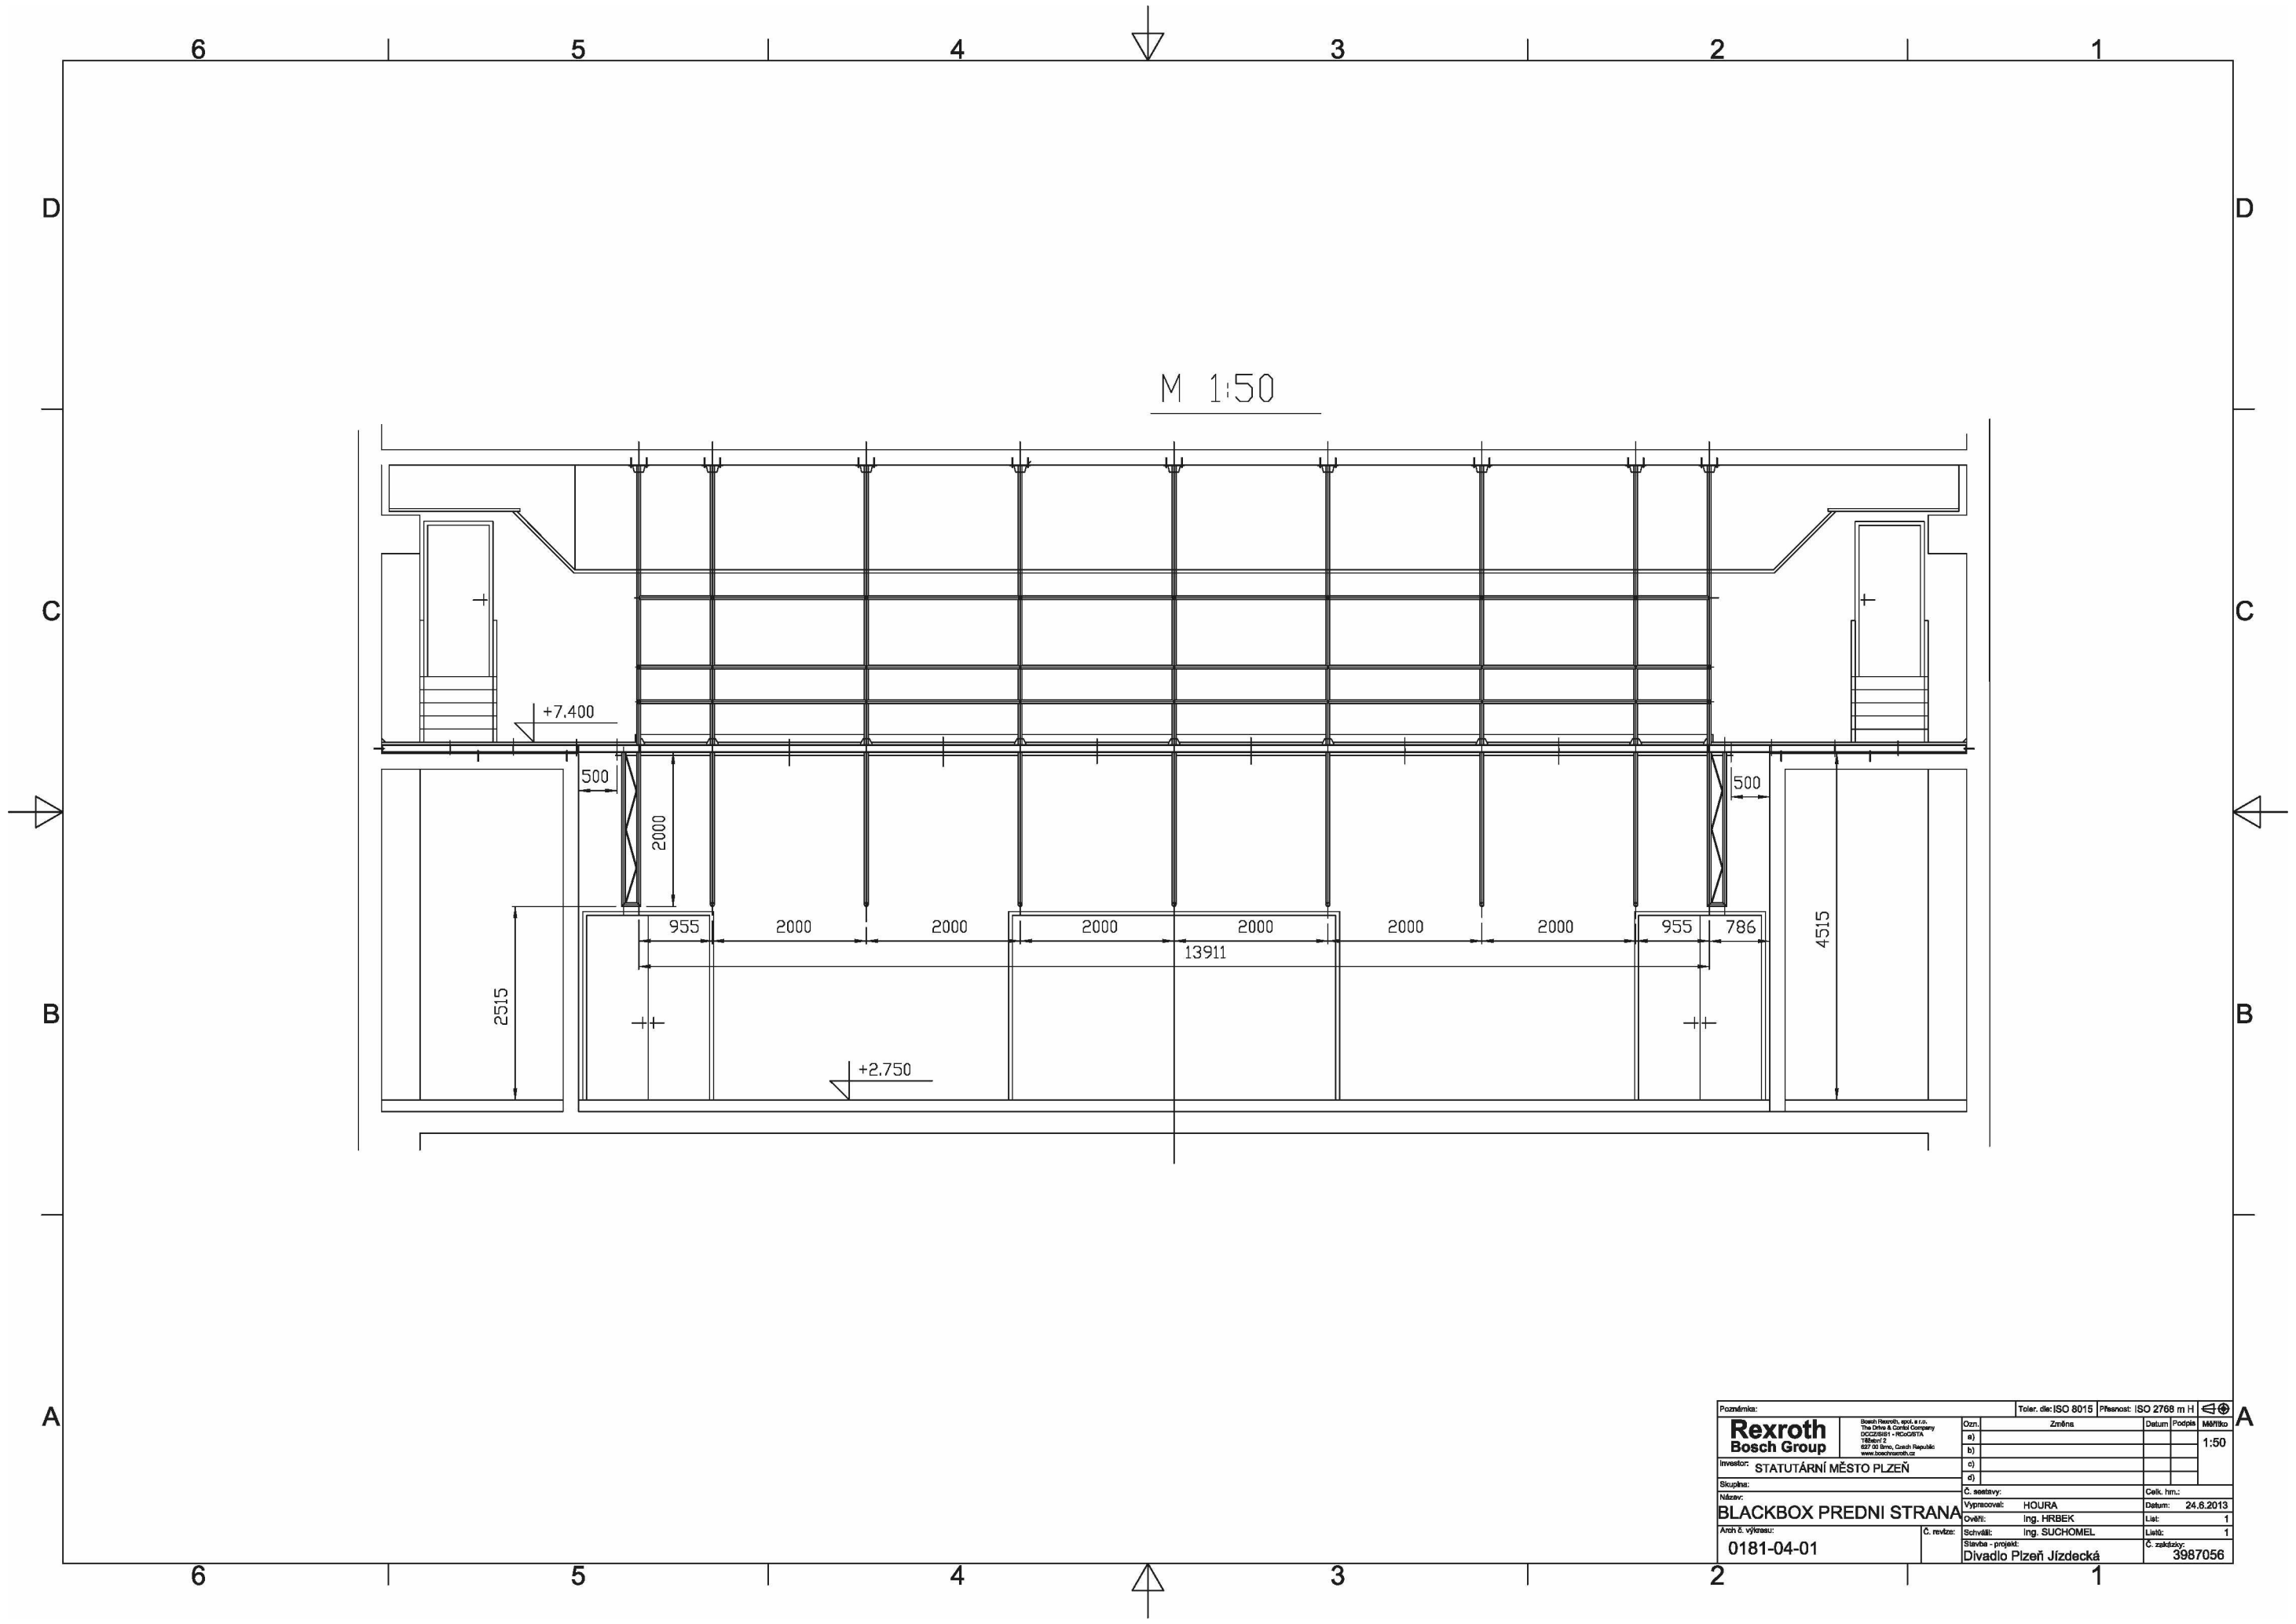

Poznámka:		Toler. dle: ISO 8015		Přesnost: ISO 2768 m H		 Měřítko 1:50
Rexroth Bosch Group		Rexroth Hydraulics, spol. s r.o. The Rexroth & Bosch Group DCC226811 - REXROTH Město: P 687 00 Brno, Czech Republic www.boschrexroth.cz		Označení Změna		
Investor: STATUTÁRNÍ MĚSTO PLZEŇ		Č. sestavy:		Datum: 24.8.2013		
Skupina:		Výpracoval: HOURA		Líst: 1		
Název: BLACKBOX PREDNI STRANA		Ověřil: Ing. HRBEK		Líst: 1		
Arch. č. výkresu: 0181-04-01		Schválil: Ing. SUCHOMEL		Líst: 1		
C. revize:		Stavba - projekt: Divadlo Plzeň Jízdecká		Č. zakázky: 3987056		

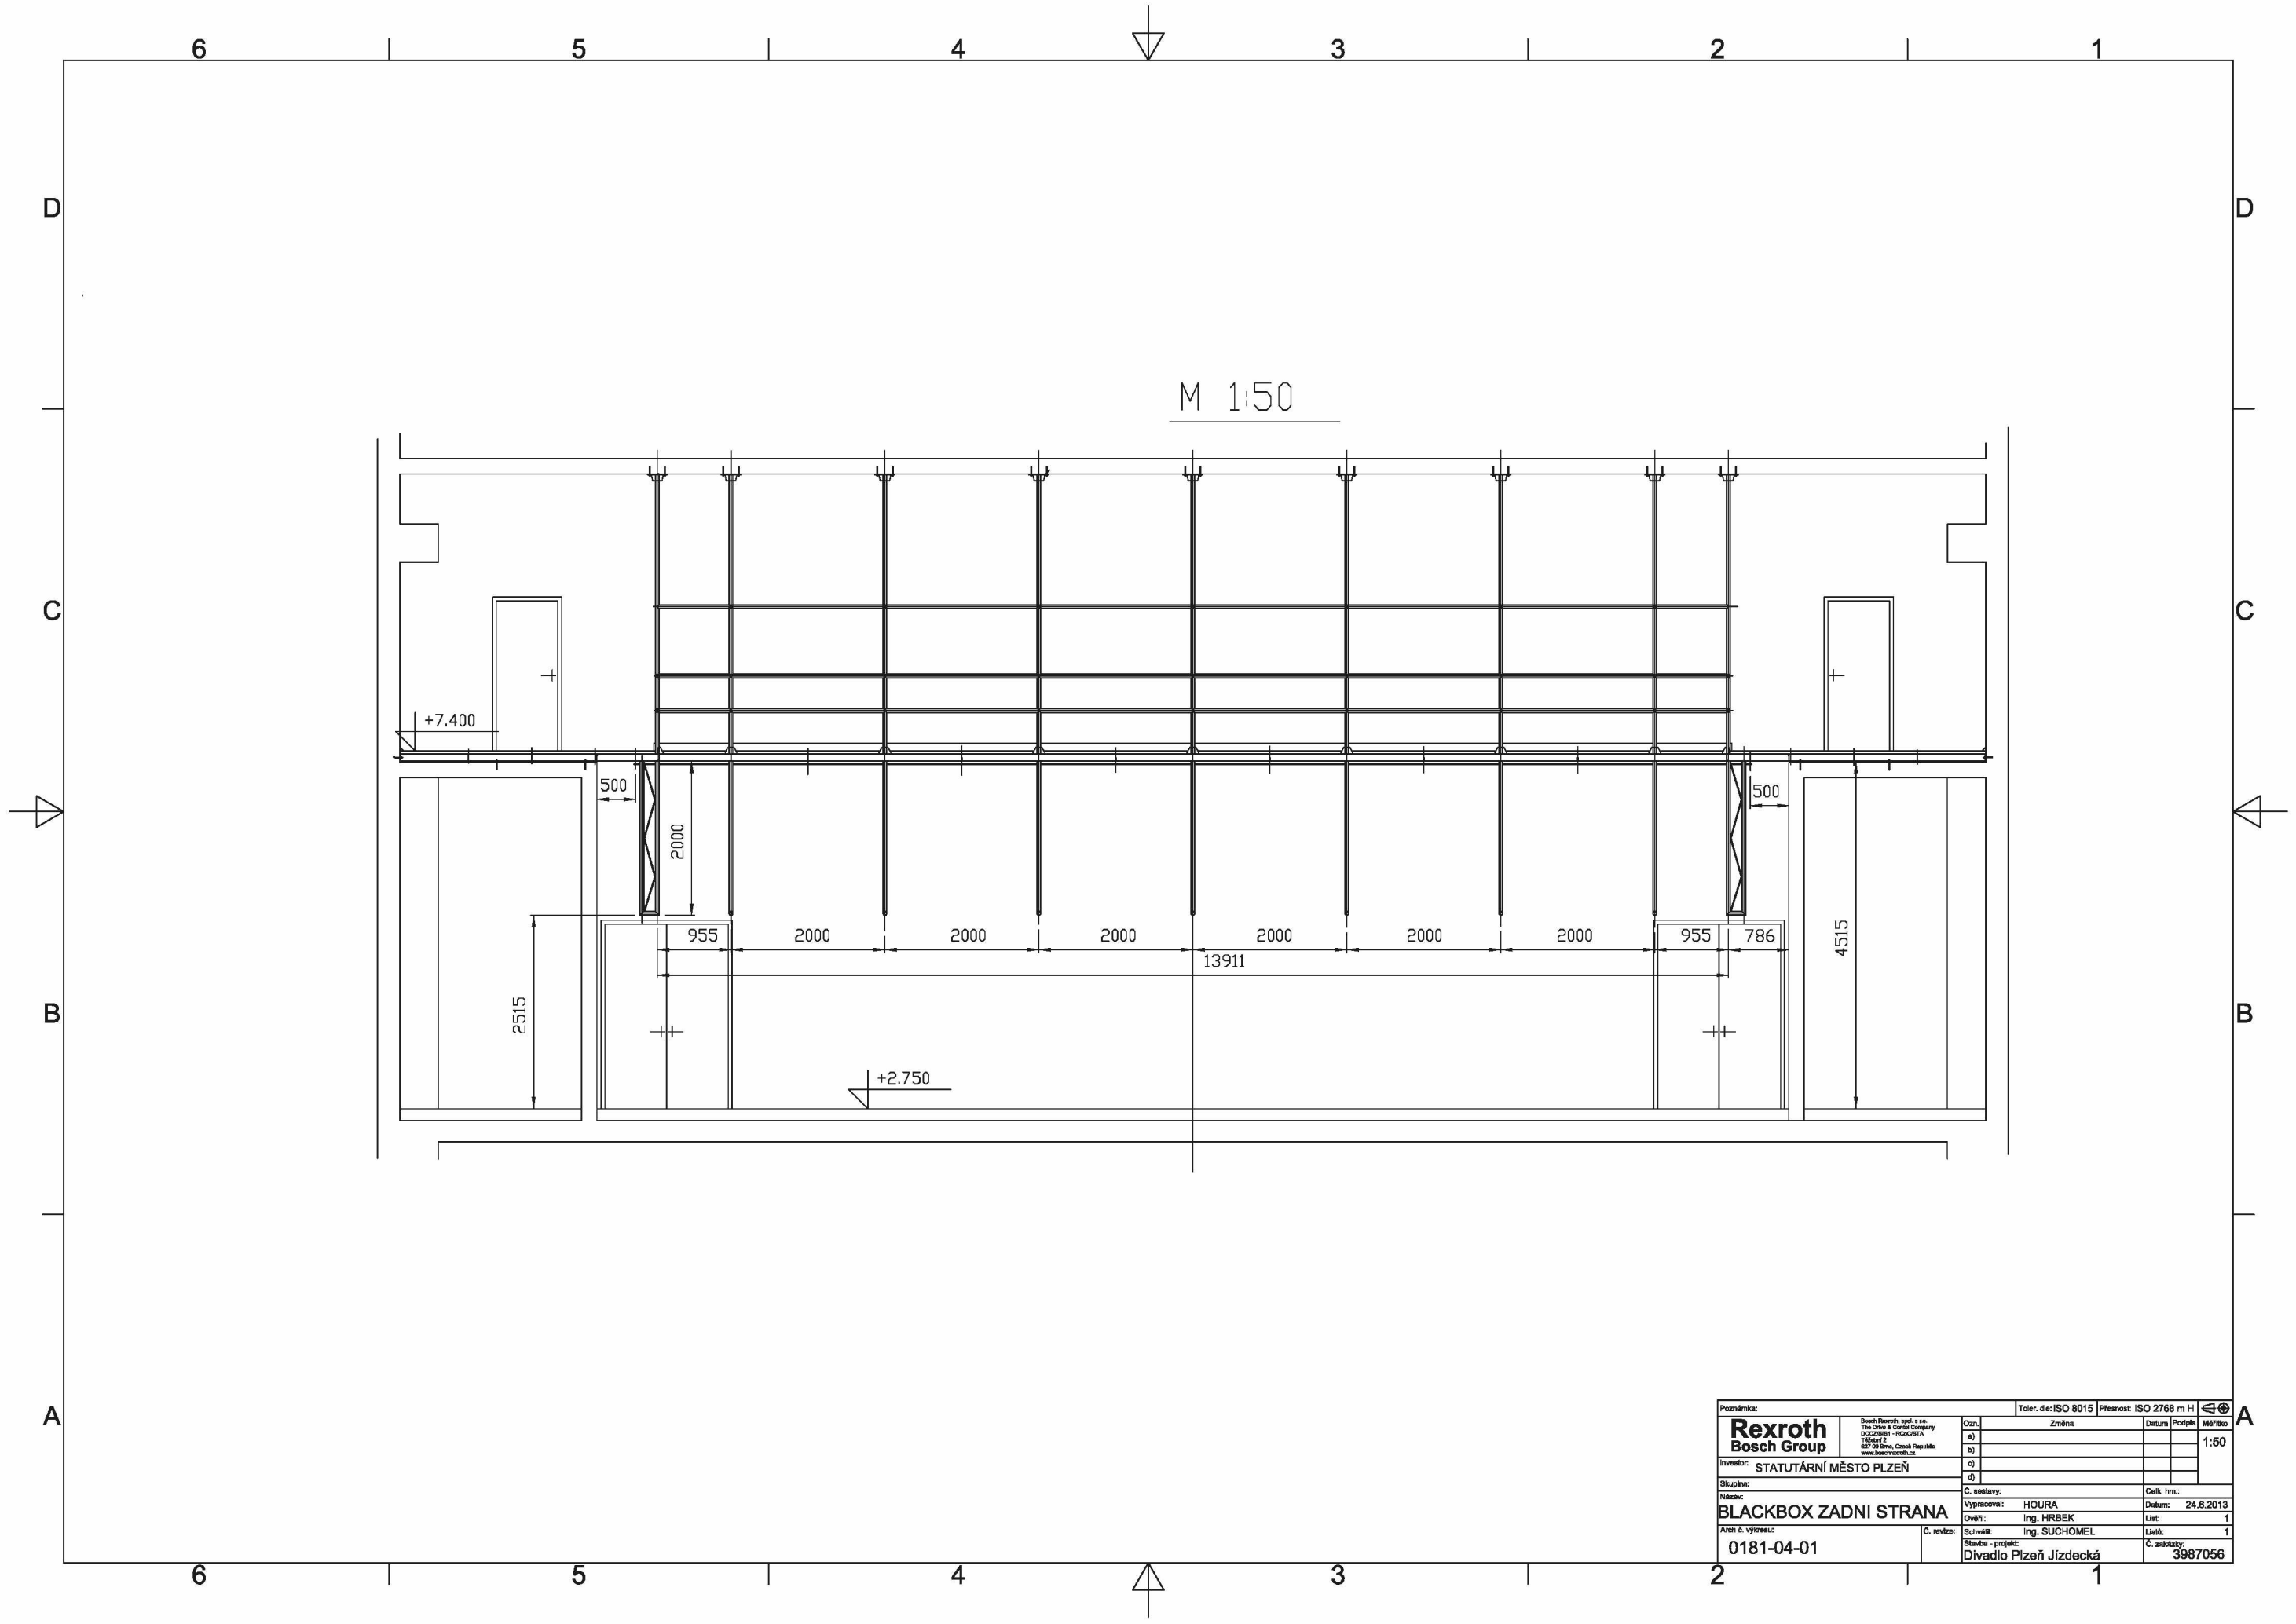

Poznámka:		Toler. dle: ISO 8015		Přesnost: ISO 2768 m H			
Rexroth Bosch Group Rexroth Rexroth, spol. s r.o. The Drive & Control Company DCC228811 - KOCOSTA Mákov 2 687 00 Písek, Czech Republic www.boschrexroth.cz		Ozr.		Změna		Datum	
		a)				Podpis	
		b)				1:50	
		c)					
		d)					
Investor:		STATUTÁRNÍ MĚSTO PLZEŇ					
Sklupení:		C. sestavy:		C. sestavy:		C. sestavy:	
BLACKBOX ZADNI STRANA		Název:		Výpracoval:		Datum:	
		Ověřil:		Ing. HRBEK		24.8.2013	
		Schválil:		Ing. SUCHOMEL		List:	
Arch. & výřez:		C. revize:		Stavba - projekt:		Č. zakázky:	
0181-04-01				Divadlo Plzeň Jízdecká		3987056	

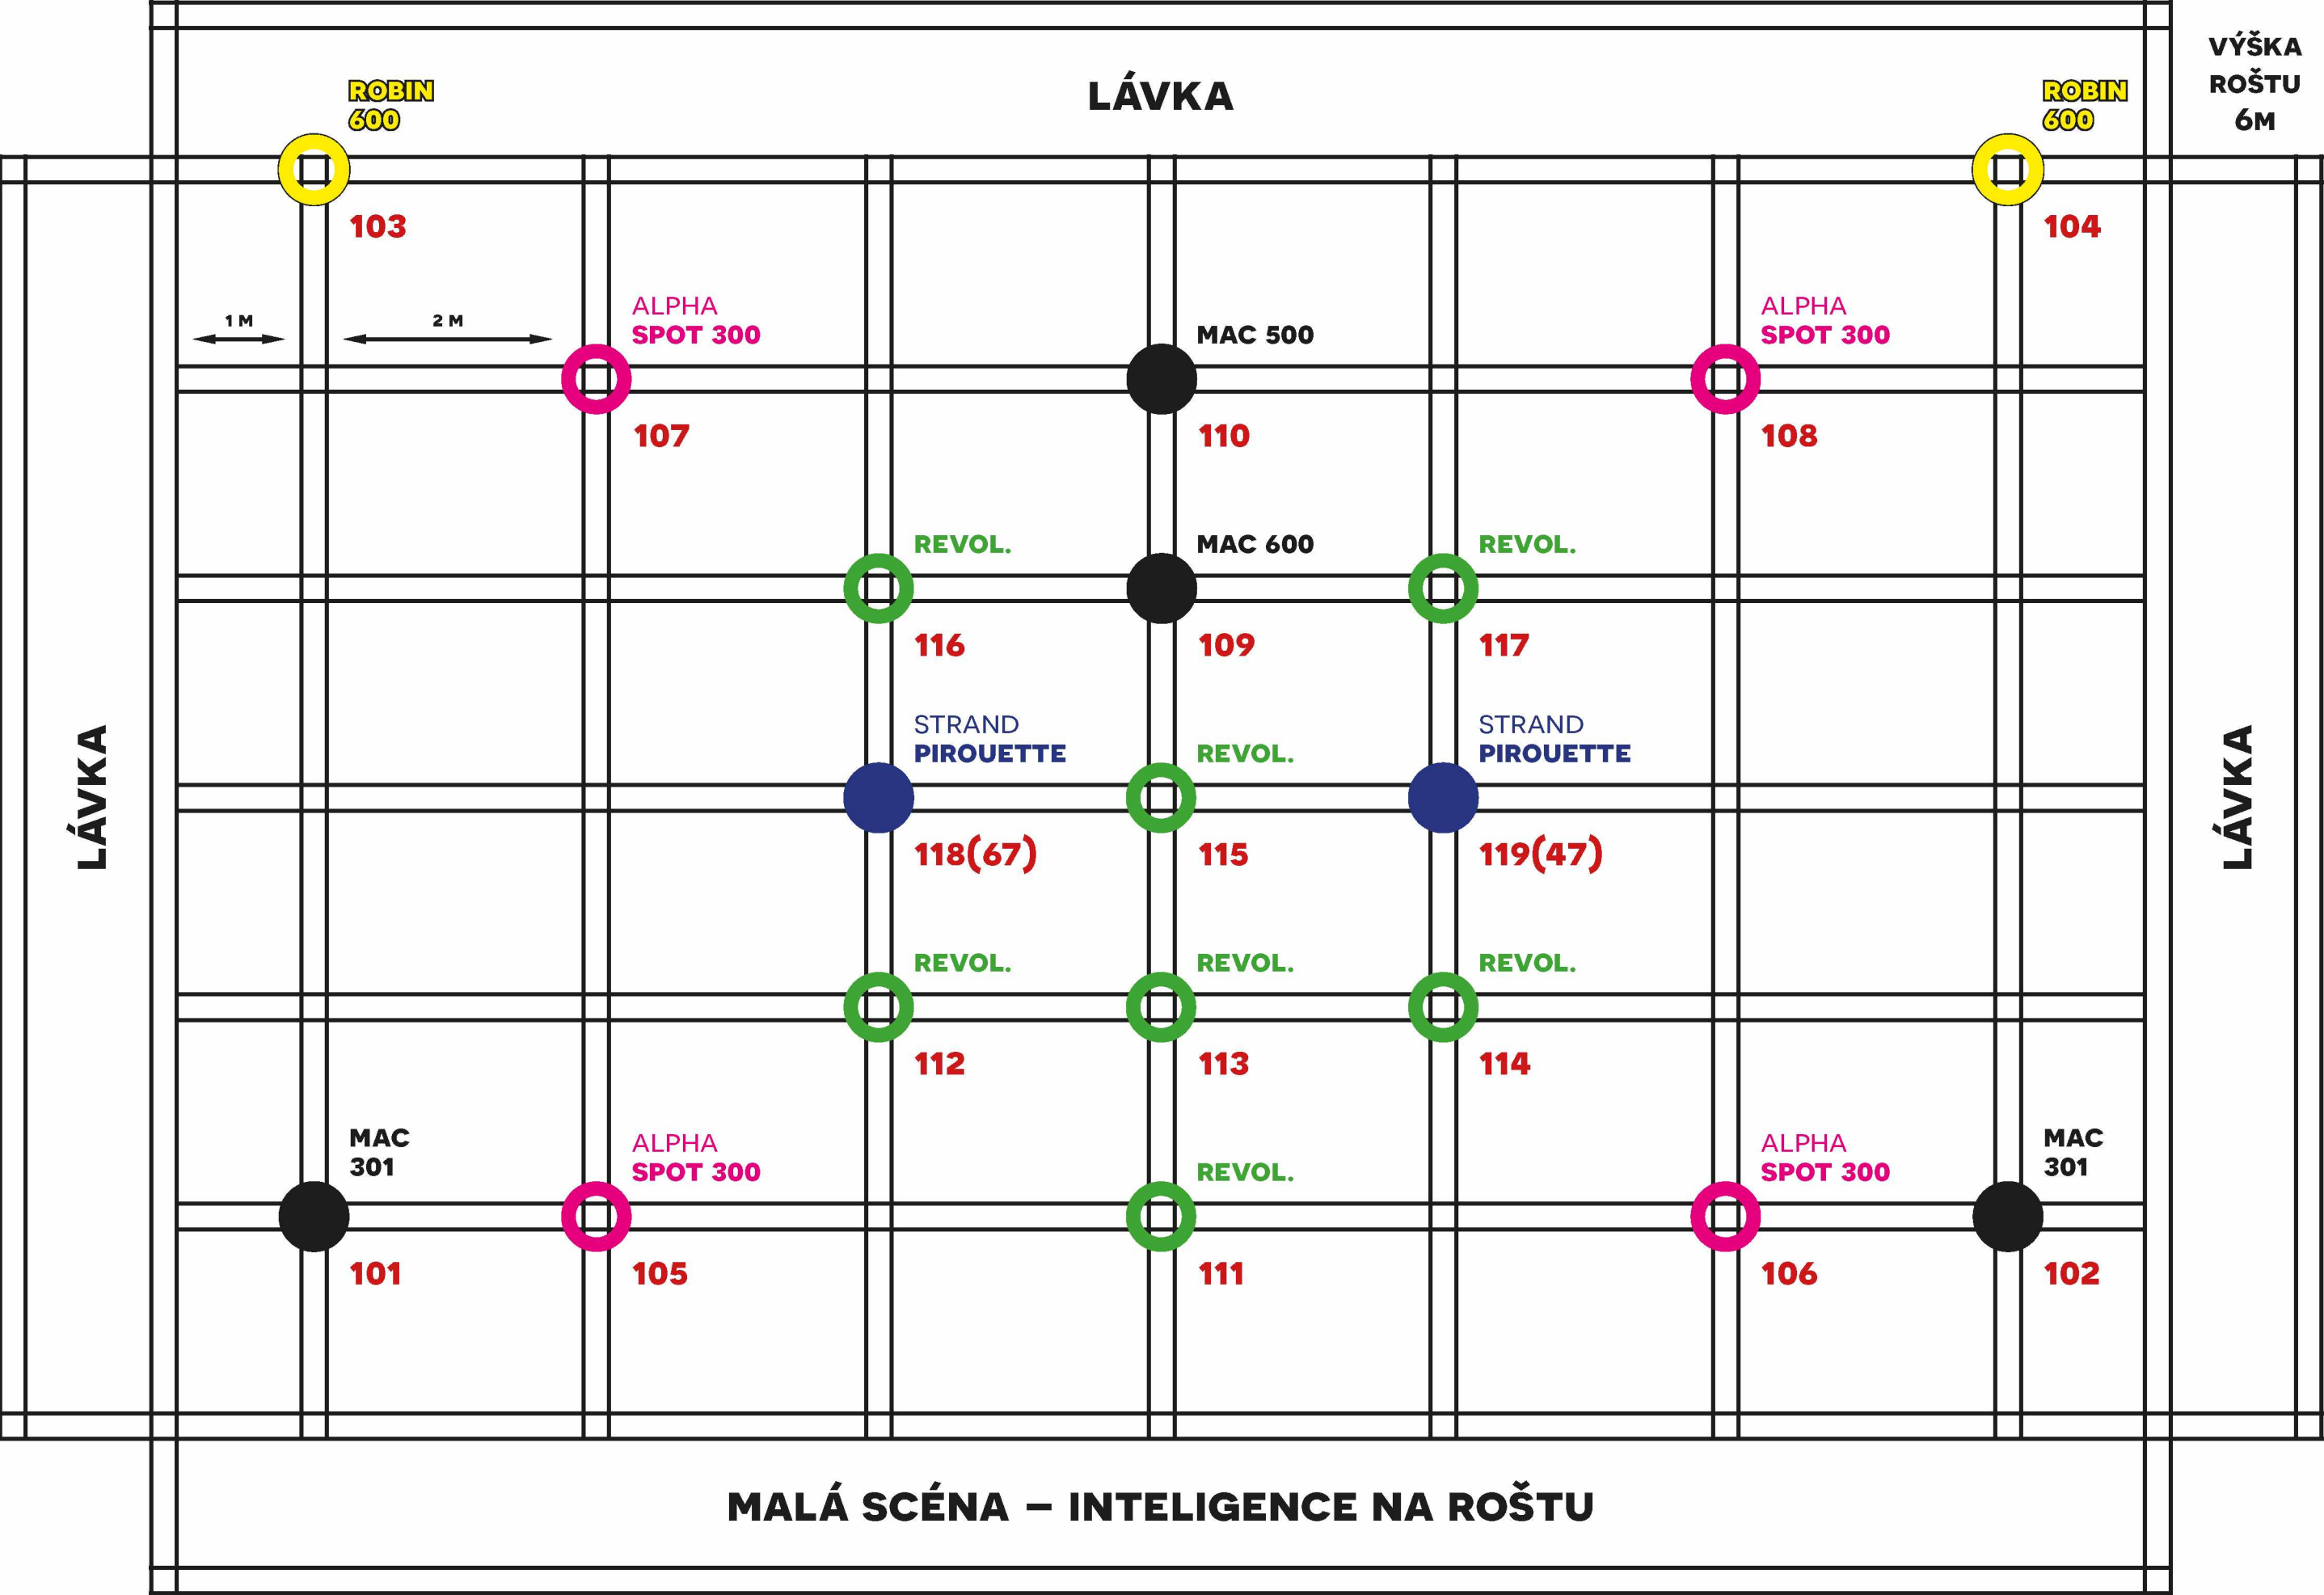

Technický rider zvuk - Malá scéna

Zvuková kabina:

- Mixpult Yamaha DM1000
- 2x SD/CF player s autopauzou
- 1x CD player s autopauzou
- 5x mikroport Sennheiser

Live post na technické lávce naproti kabině:

- Mixpult Innovason Eclipse GT
- Stagerack SR 16in/8out – ethersound
- 20x mikroport Sennheiser
- 1x CD/MD player s autopauzou
- 1x SD player s autopauzou

Mobilní reprosoustava:

- 4x aktivní satelit L´acoustics 108P
- 4x aktivní subwoofer L´acoustics SB12-2

- mikrofonní park a další aktivní reproduktory jsou společné s velkou scénou, záleží tedy na ostatním programu divadla. Nutno řešit operativně.