


DJKT•

DIVADLO J. K. TYLA
V PLZNI

DIVADLO JOSEFA KAJETÁNA TYLA, P.O.
TECHNICKÉ PLÁNY

VELKÉ DIVADLO

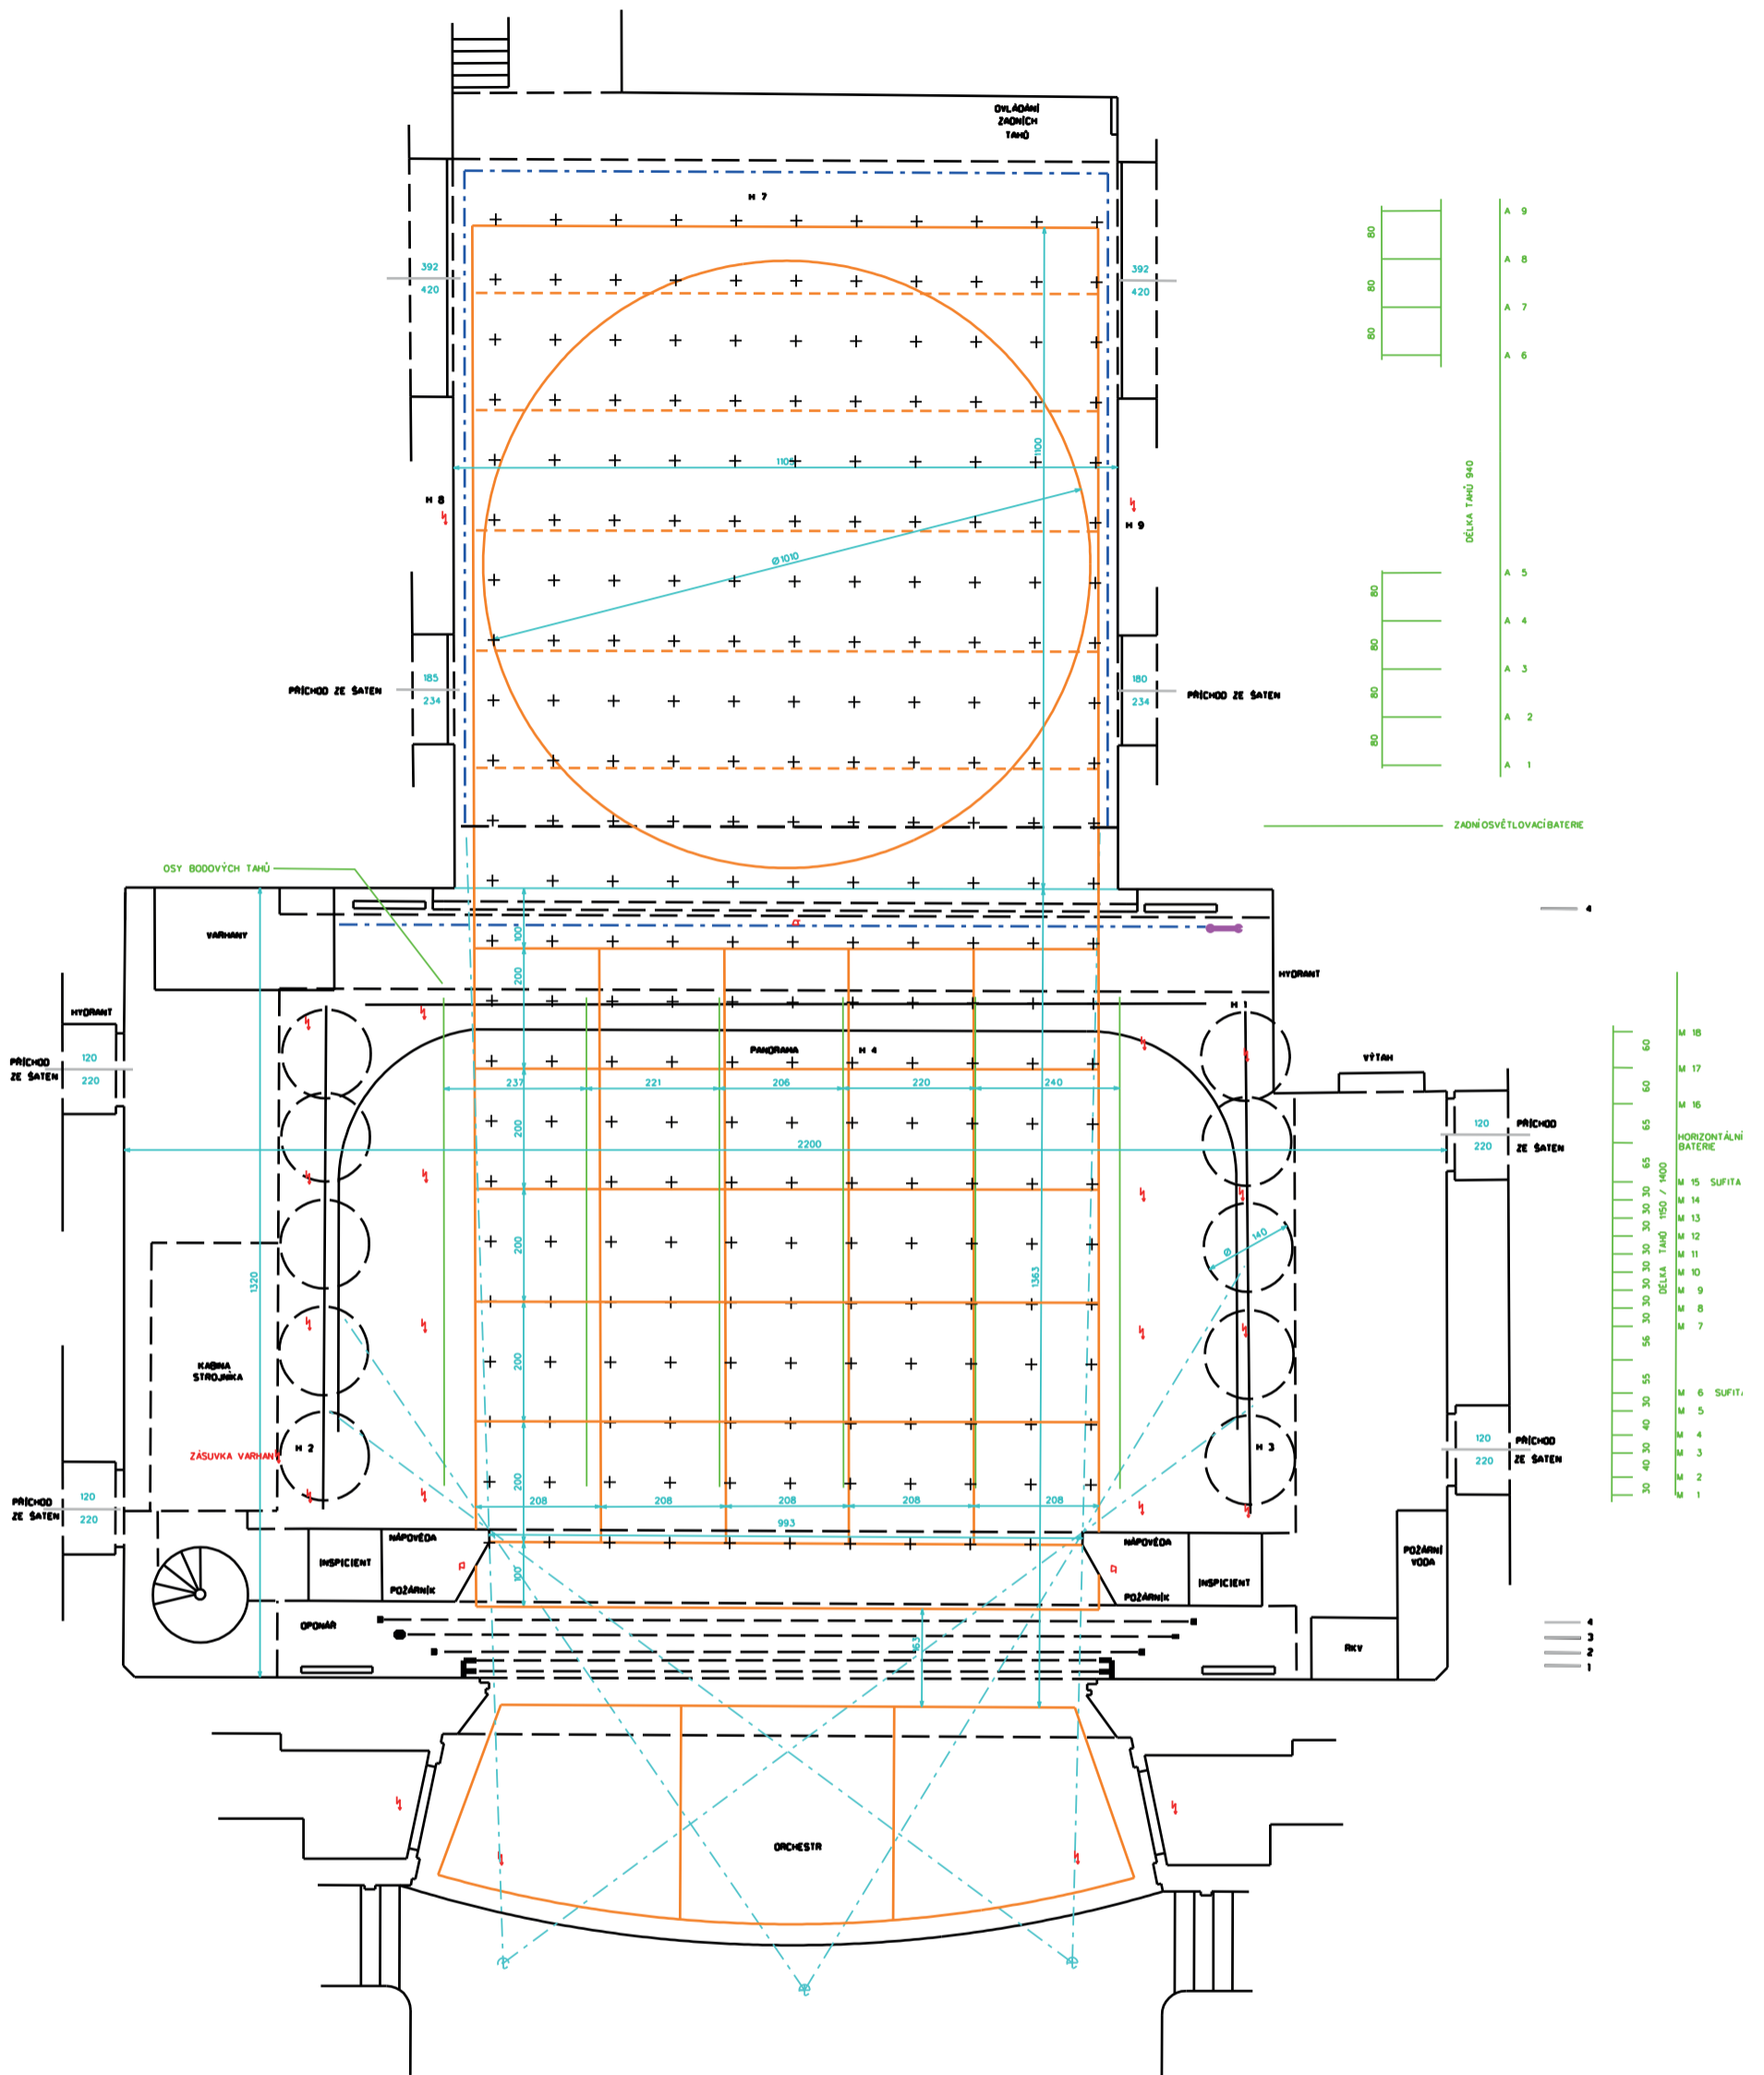


FUNDUS : STOVKOVÁ SOUSTAVA
 PRAKTIKÁBLE : 100/100 , 200 - v á 20 cm
 STUPNĚ : 100/25 - v á 20 cm
 PORTÁL : 993 x 645
 OPONY : 1 OCELOVÁ OPONA
 : 2 HLAVNÍ OPONA
 : 3 OSVĚTLOVACÍ BATERIE
 : 4 PANORAMA
 : 5 AKUSTICKÁ ZÁSTĚNA
 POJEZD KAZETY VYMEZUJÍ PROPADOVÉ STOLY
 VARIABILITA STOLŮ - VIZ SAMOSTATNÁ PŘÍLOHA

■ REPROSOUSTAVY
 ¼ ZAŘÍZENÍ SCÉNIKÉHO OSVĚTLENÍ
 — KAZETA A PROPADOVÉ STOLY

DJKT PLZEŇ - VELKÉ DIVADLO

HRA :		OBRAZ: MĚŘÍTKO 1:50
REŽIE :		
SCÉNA :		
PREMIÉRA :		

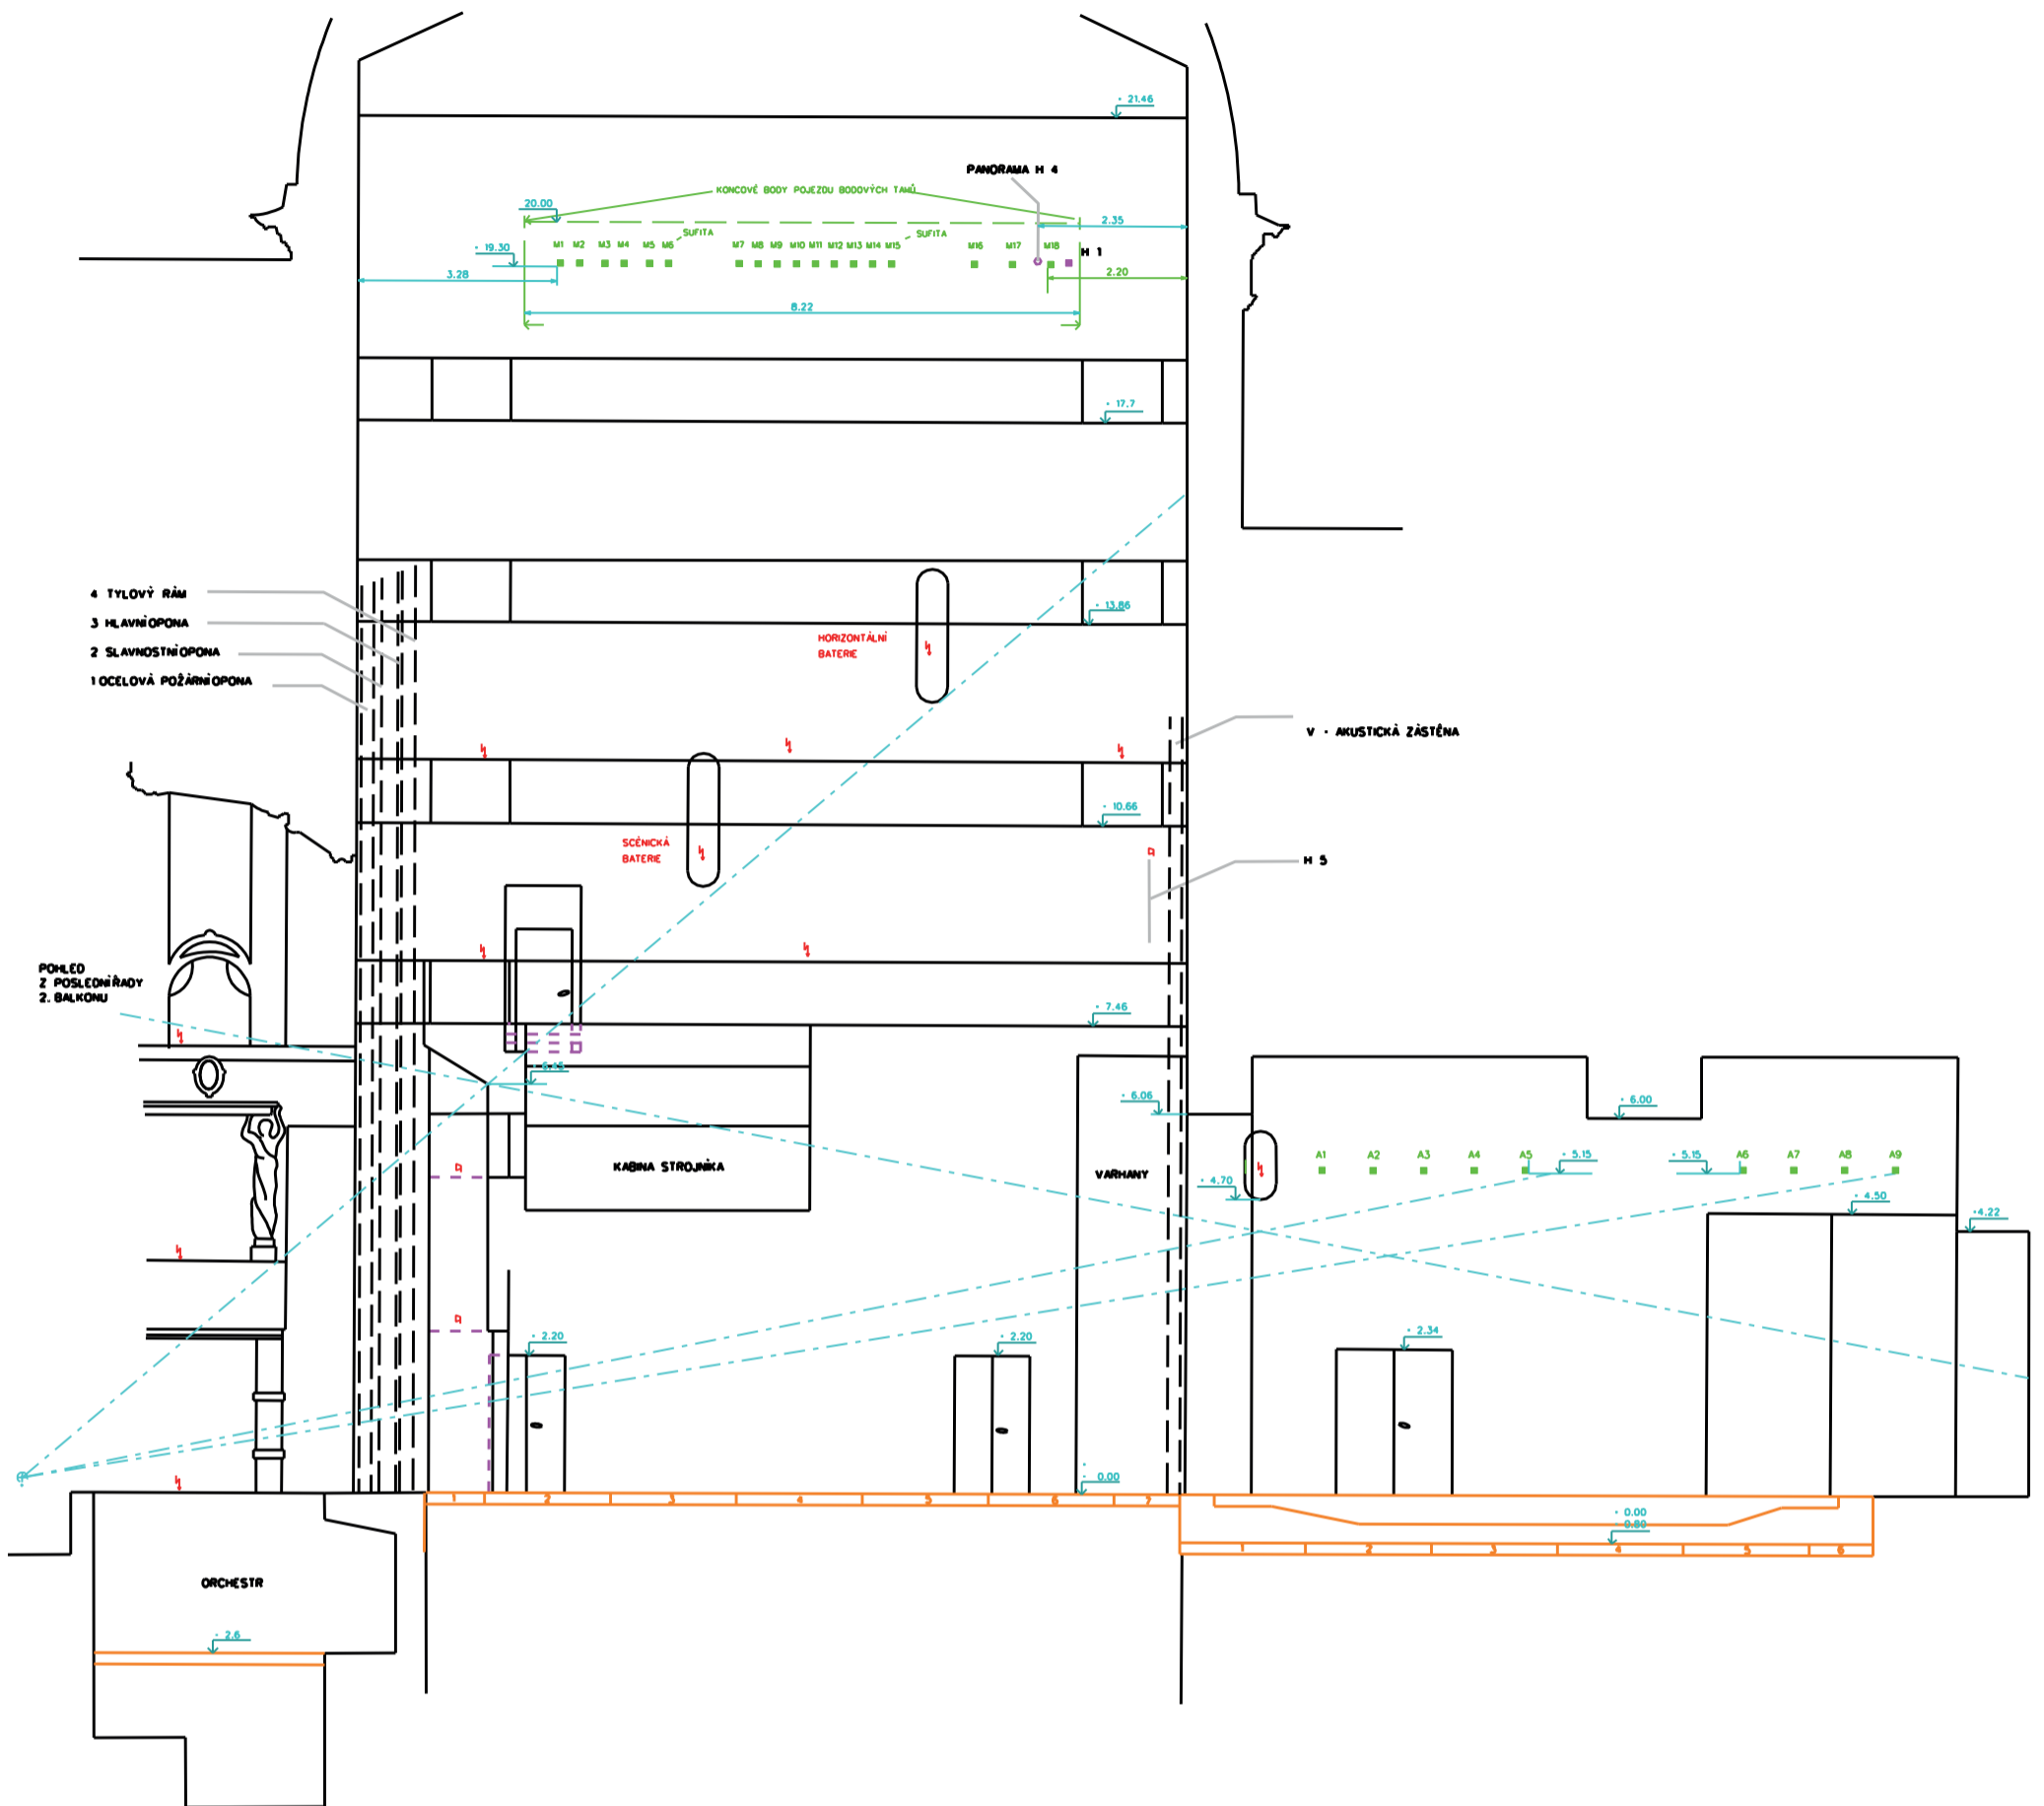

DJKT PLZEŇ - VELKÉ DIVADLO

HRA :		
REŽIE :	OBRAZ:	MĚŘÍTKO
SCÉNA :		
PREMIÉRA :		


Taneční věže (při zapojení do mobilního stmívače):




Volně stmívané




Taneční věže (při zapojení do mobilního stmívače):

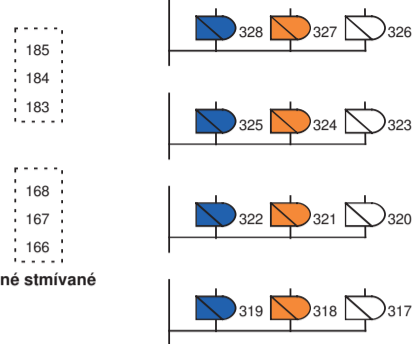


Volně stmívané

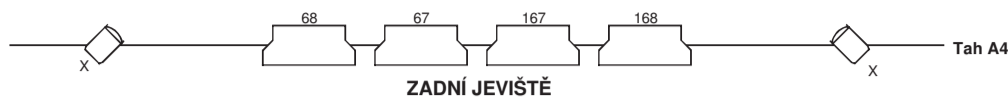


ZADNÍ JEVIŠTĚ

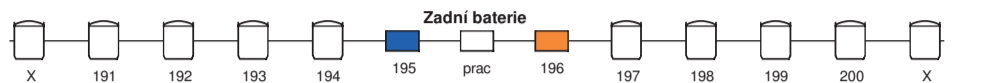

Zadní železná opona (Z2)

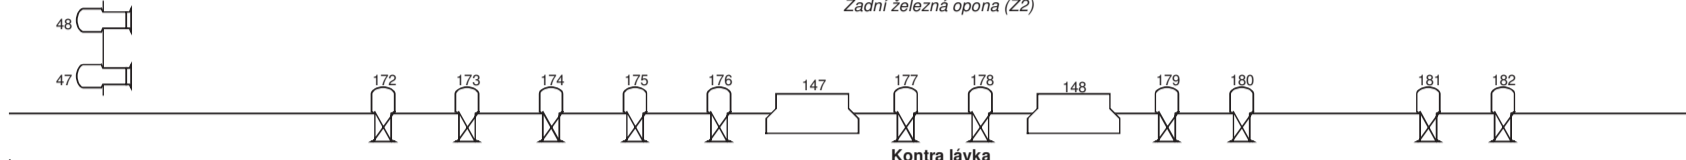

Kontra lávka

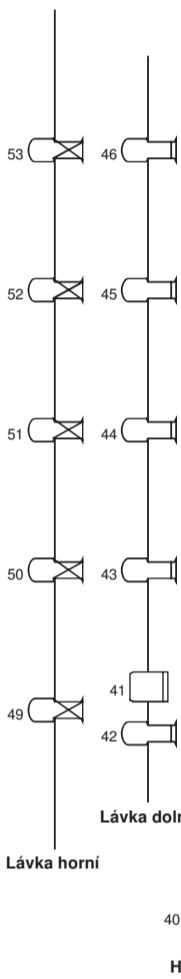

Lávka dolní

Dolní portál

Lávka horní


Horní portál

Teleskopy


Jevištní podlaha

Teleskopy


Oponová dráha

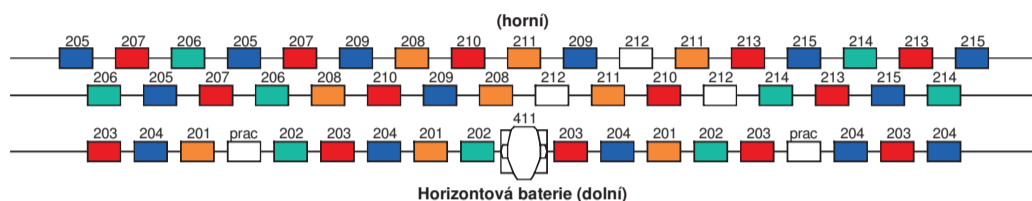

Horizontová baterie (dolní)

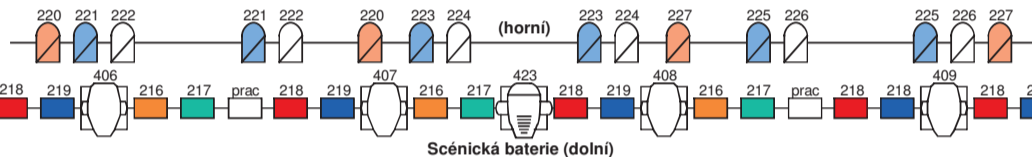


Scénická baterie (dolní)

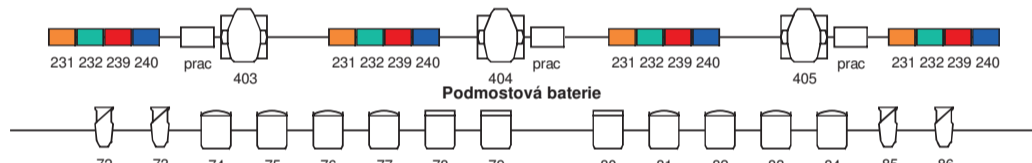

Dolní jevištní most



Horní jevištní most

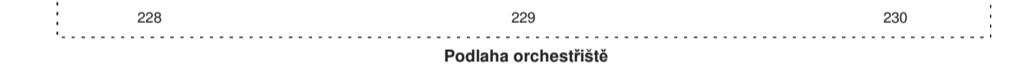

Podlaha orchestřiště


Světelný plán		Light Plot
Venue: Velké divadlo DJKT		
Designer: Jakub Sloup		
11.2.16		

HLEDIŠTĚ


Key		ETC S4 26°		Vana 1000W		PC 1,2kW		PAR64 NSP
		ETC S4 10°		Pacific 20		PC 1kW		Svoboda
		Channel		RJ Ginger		Pacific 23-50		FR 2kW
		Vana 500W		PC 500W		PAR64 MFL		Mac 500 spot
		LED Wash						




Osvětlovací kabina

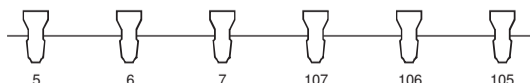

FOH 2.balkon

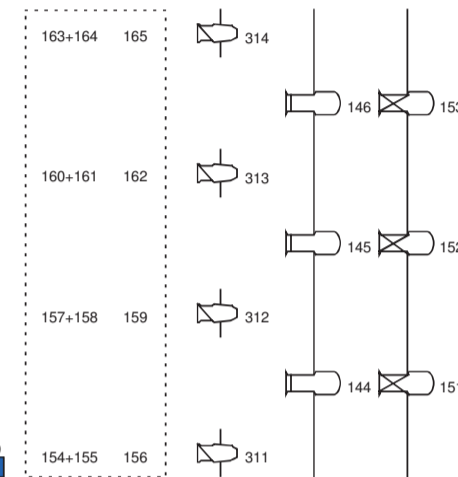


Horizontová baterie (horní)

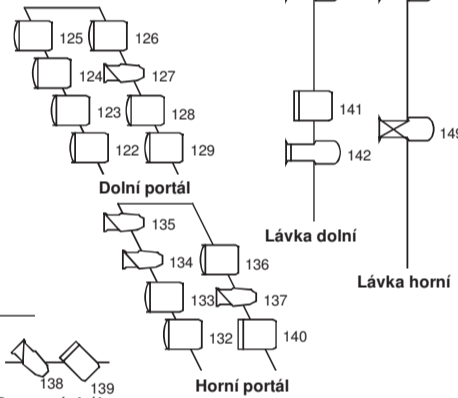

Scénická baterie (horní)




Horní jevištní most

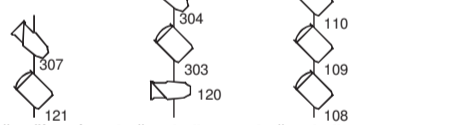

Lávka horní

Horní portál

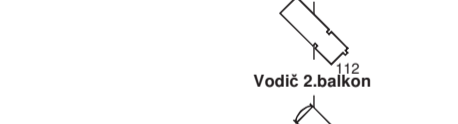

Lávka horní

Horní portál



Lávka horní

Horní portál



Lávka horní

Horní portál



Lávka horní

Horní portál



Lávka horní

Horní portál




Lávka horní

Horní portál



Galerie

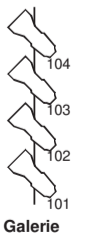

Galerie






LEVÁ STRANA

PRAVÁ STRANA






Side Booms:






Side Booms:

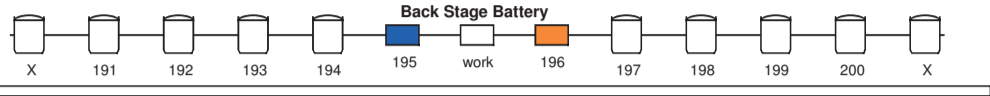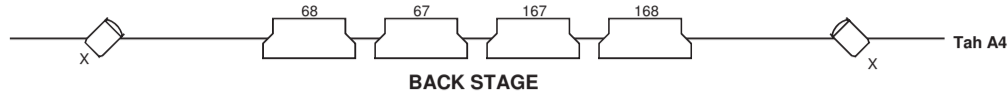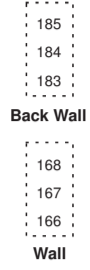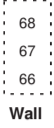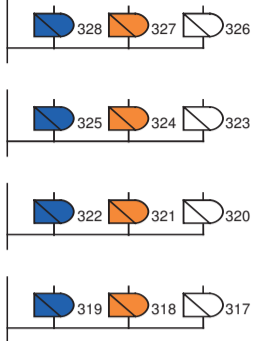

Back Iron Curtain (Z2)

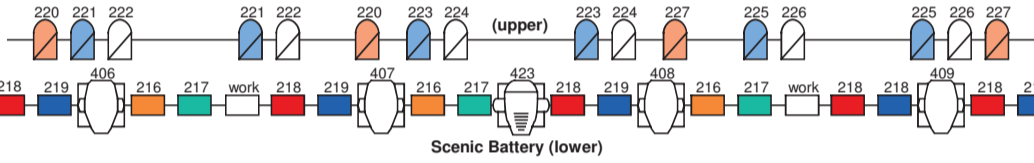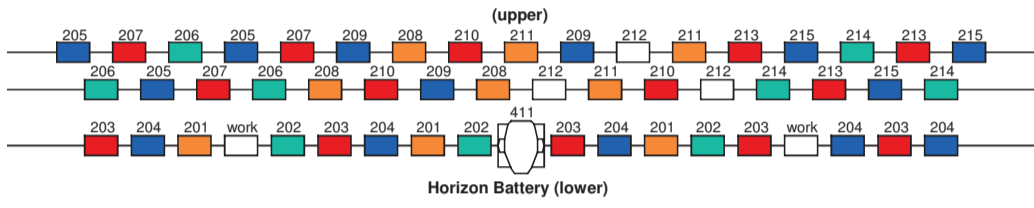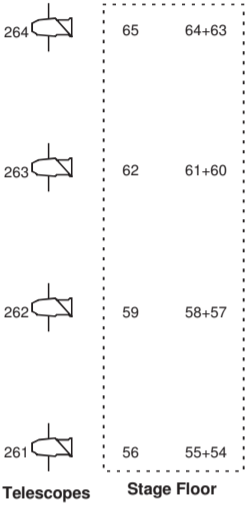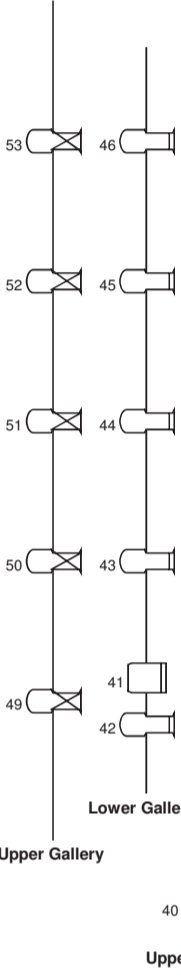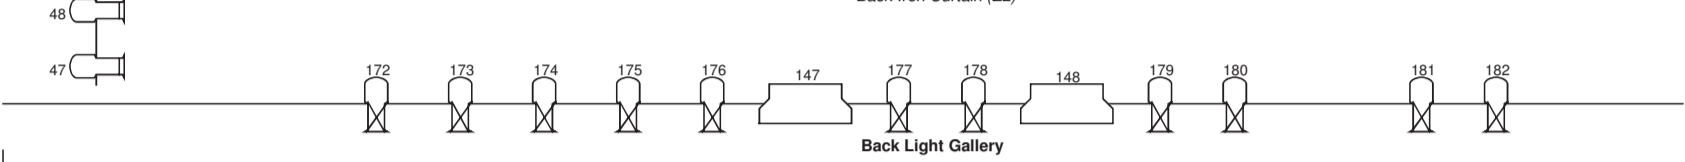

STAGE

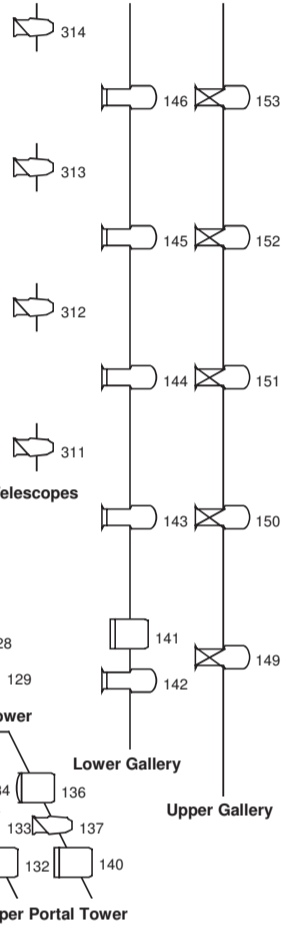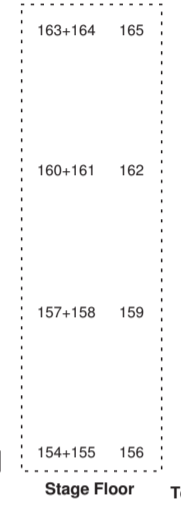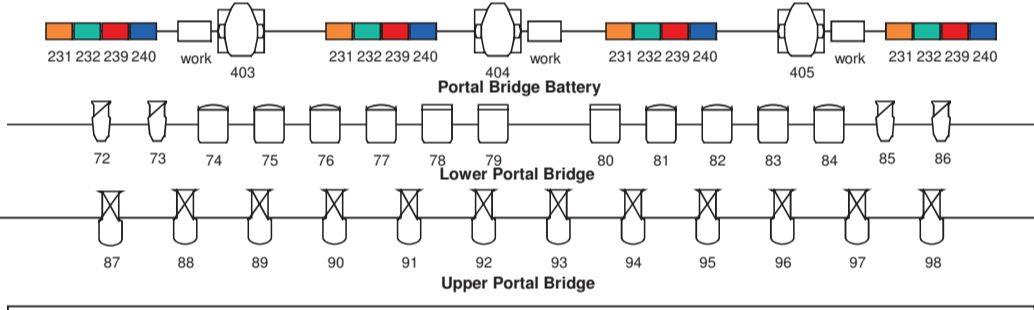




Front Iron Curtain (Z1)



English Version		Light Plot
Venue: Grand Theatre DJKT		
Designer: Jakub Sloup		
18.2.16		

AUDIENCE

Key		ETC S4 26°		Vana 1000W		PC 1.2kW		PAR64 NSP
		ETC S4 10°		Pacific 20		PC 1kW		Svoboda
		Channel		RJ Ginger		Pacific 23-50		FR 2kW
		Vana 500W		PC 500W		PAR64 MFL		Mac 500 spot
			LED Wash					

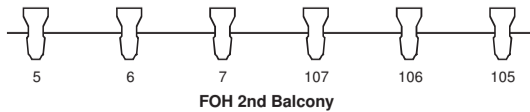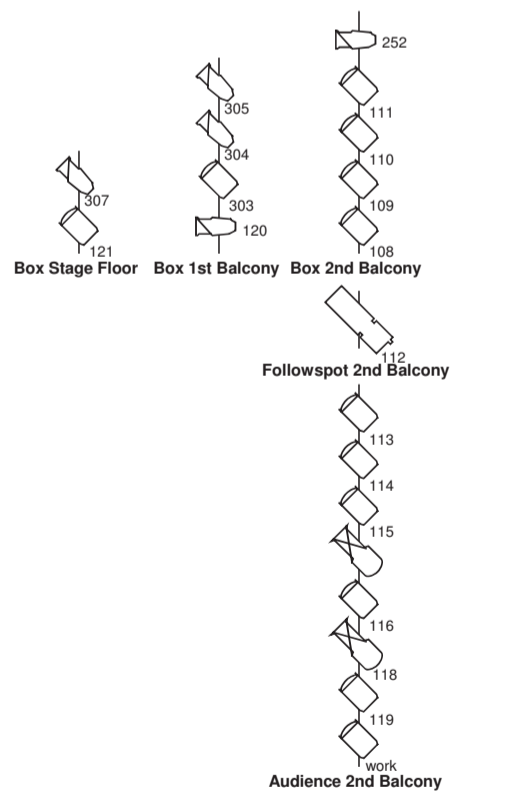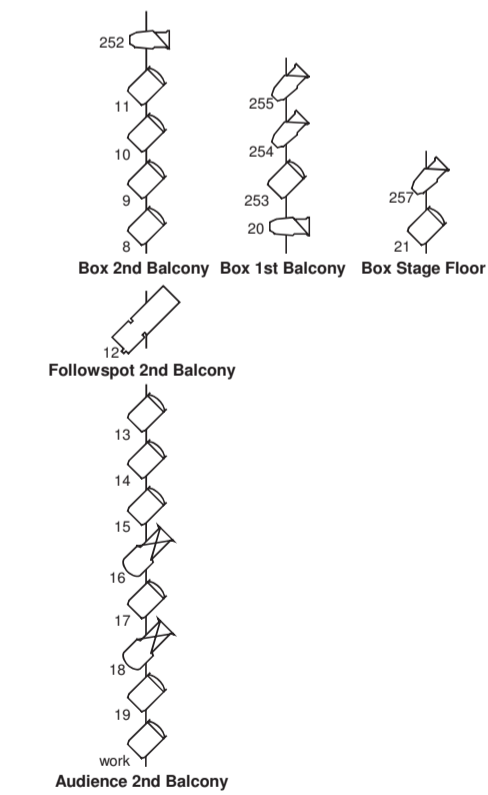

LEFT SIDE

RIGHT SIDE