


DJKT•

DIVADLO J. K. TYLA
V PLZNI

DIVADLO JOSEFA KAJETÁNA TYLA, P.O.

TECHNICKÉ PLÁNY

VELKÉ DIVADLO

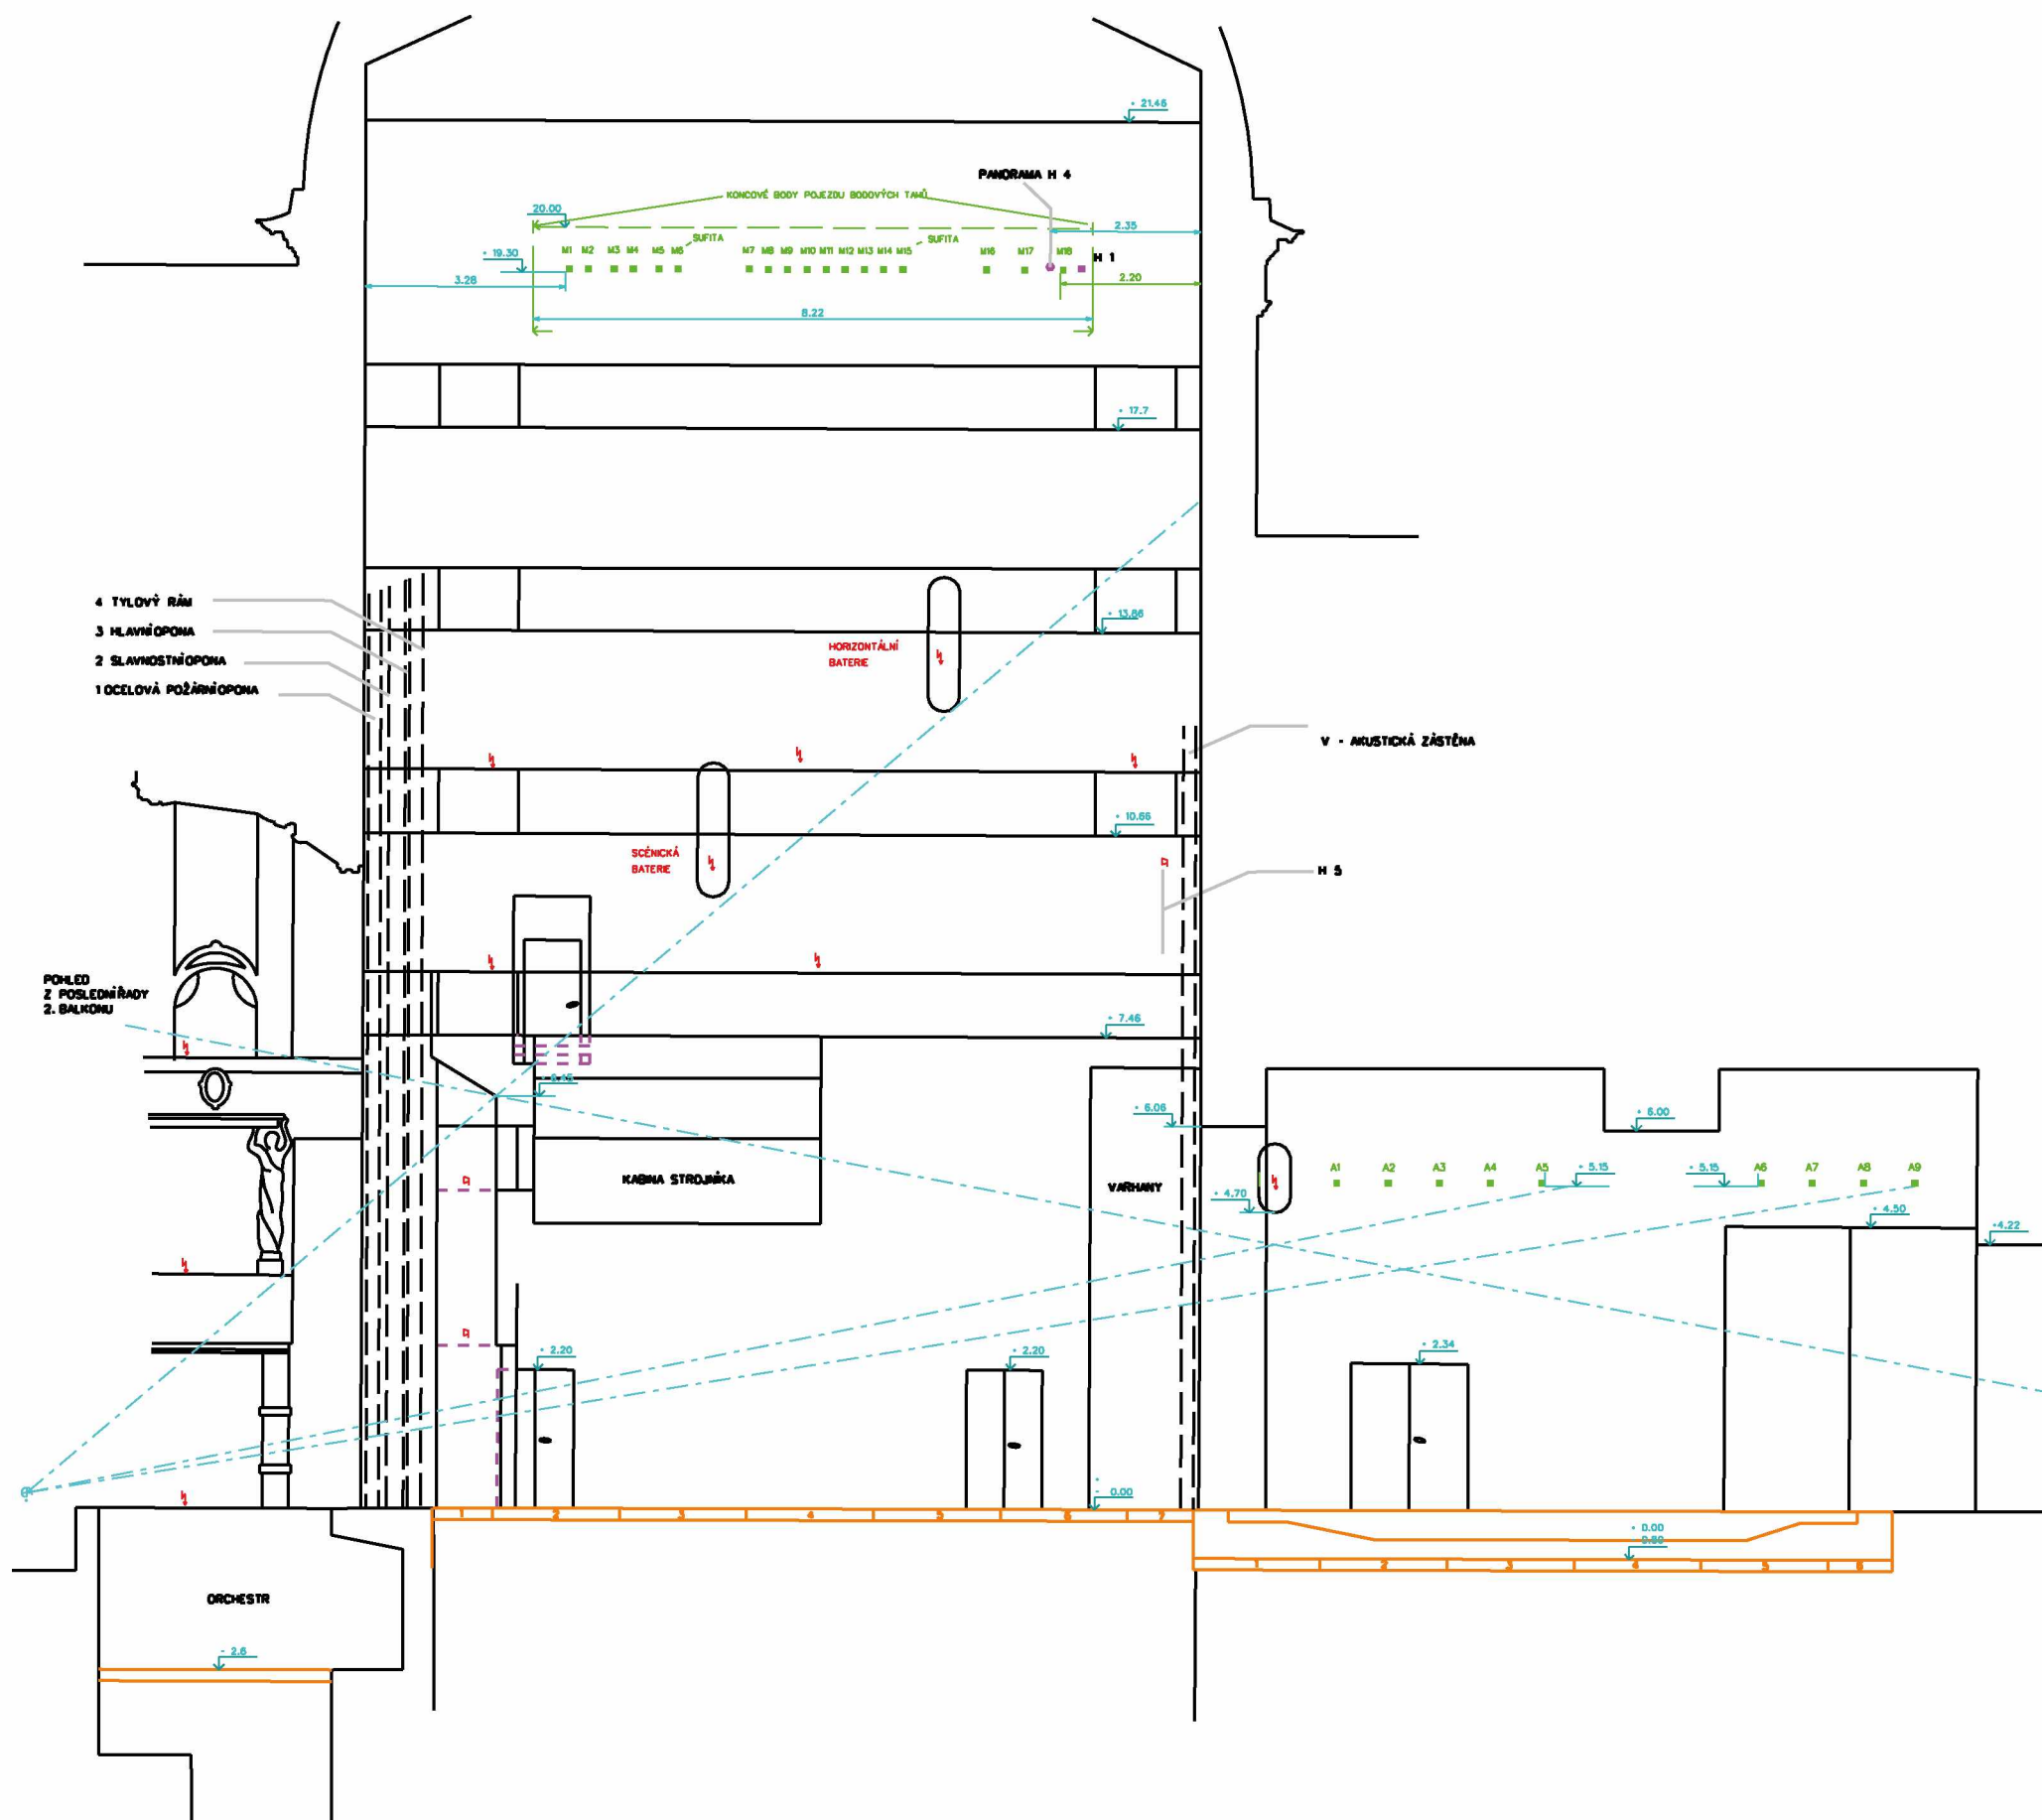

DJKT PLZEŇ - VELKÉ DIVADLO

HRA :		
REŽIE :	OBRAZ: MĚŘÍTKO	1:50
SCÉNA :		
PREMIÉRA :		

Do digitální formy převáděl GEONG Plzeň, spol. s r.o. v lednu 2003

185
184
183

168
167
166








iné stlmvané

328 327 326




325 324 323

322 321 320






319 318 317

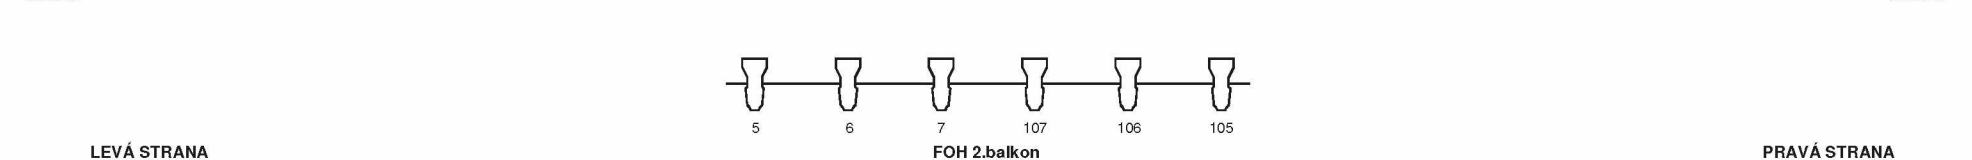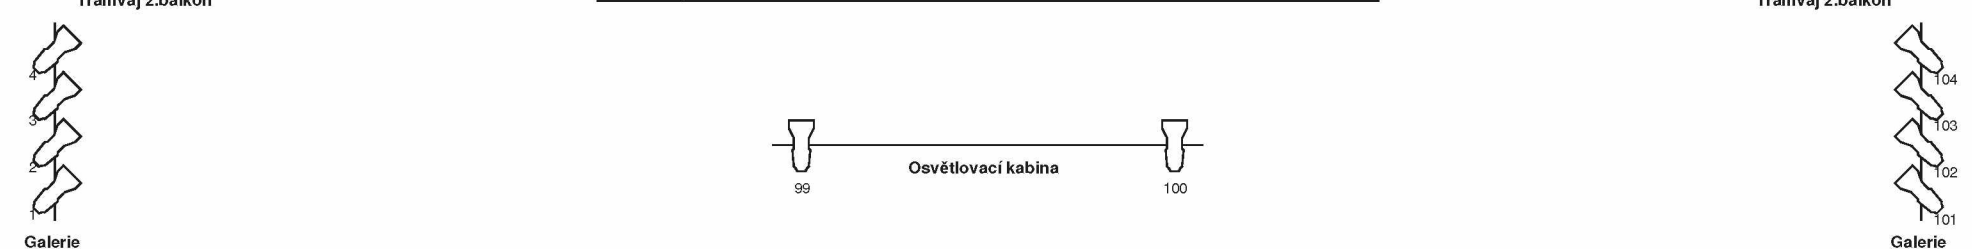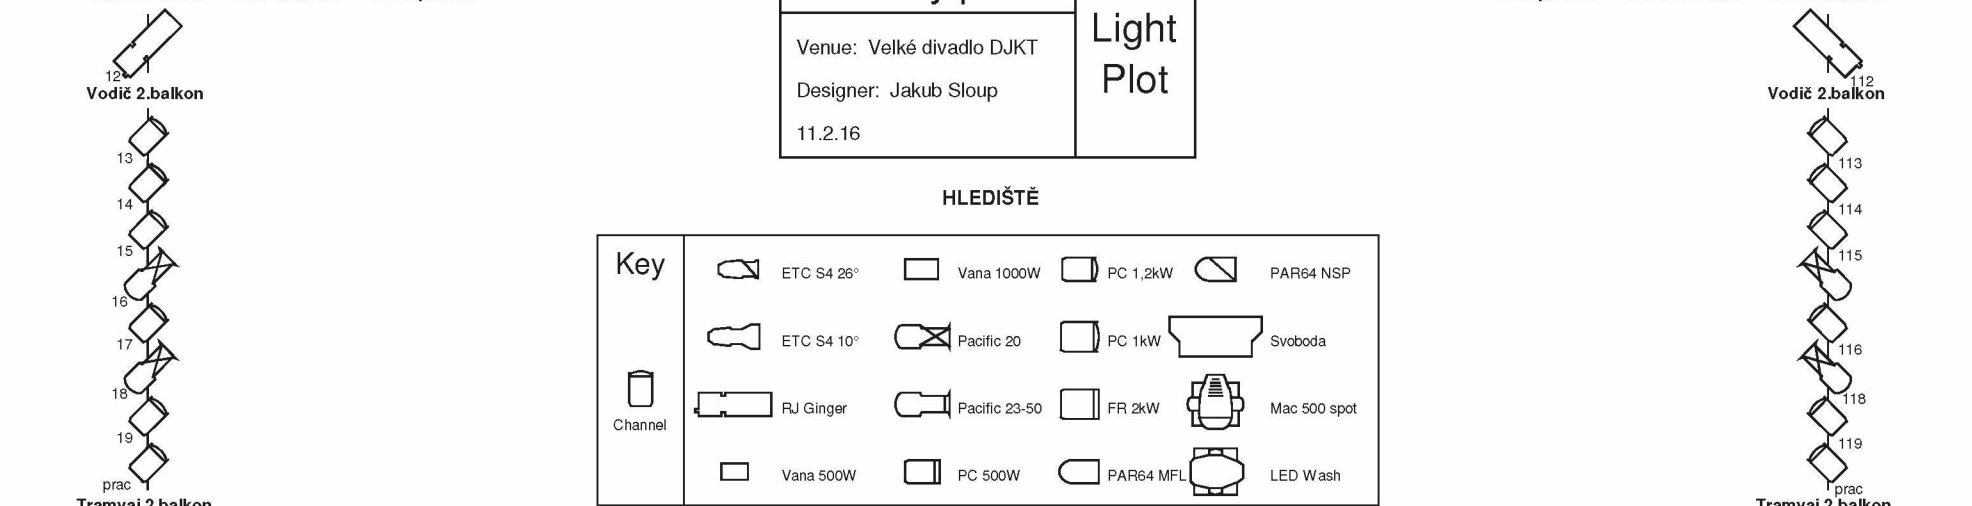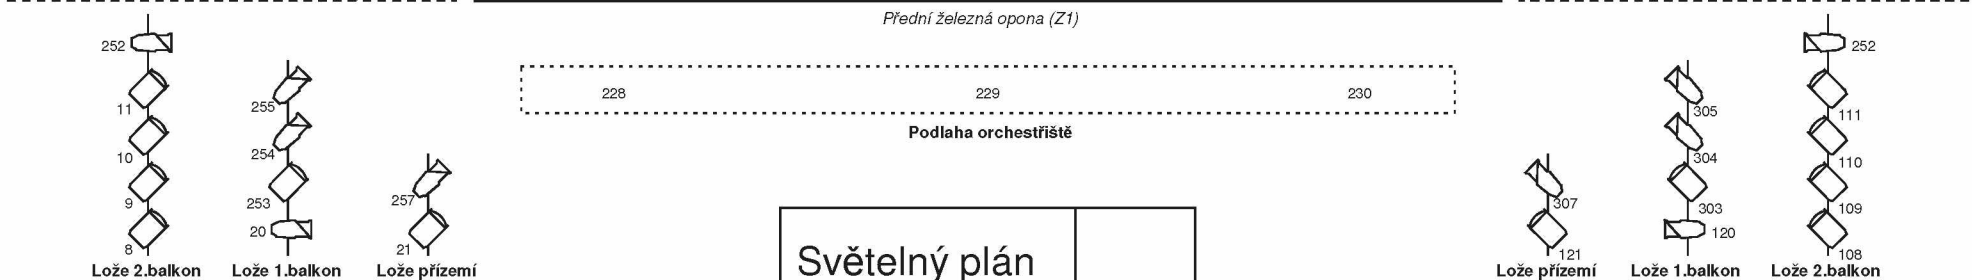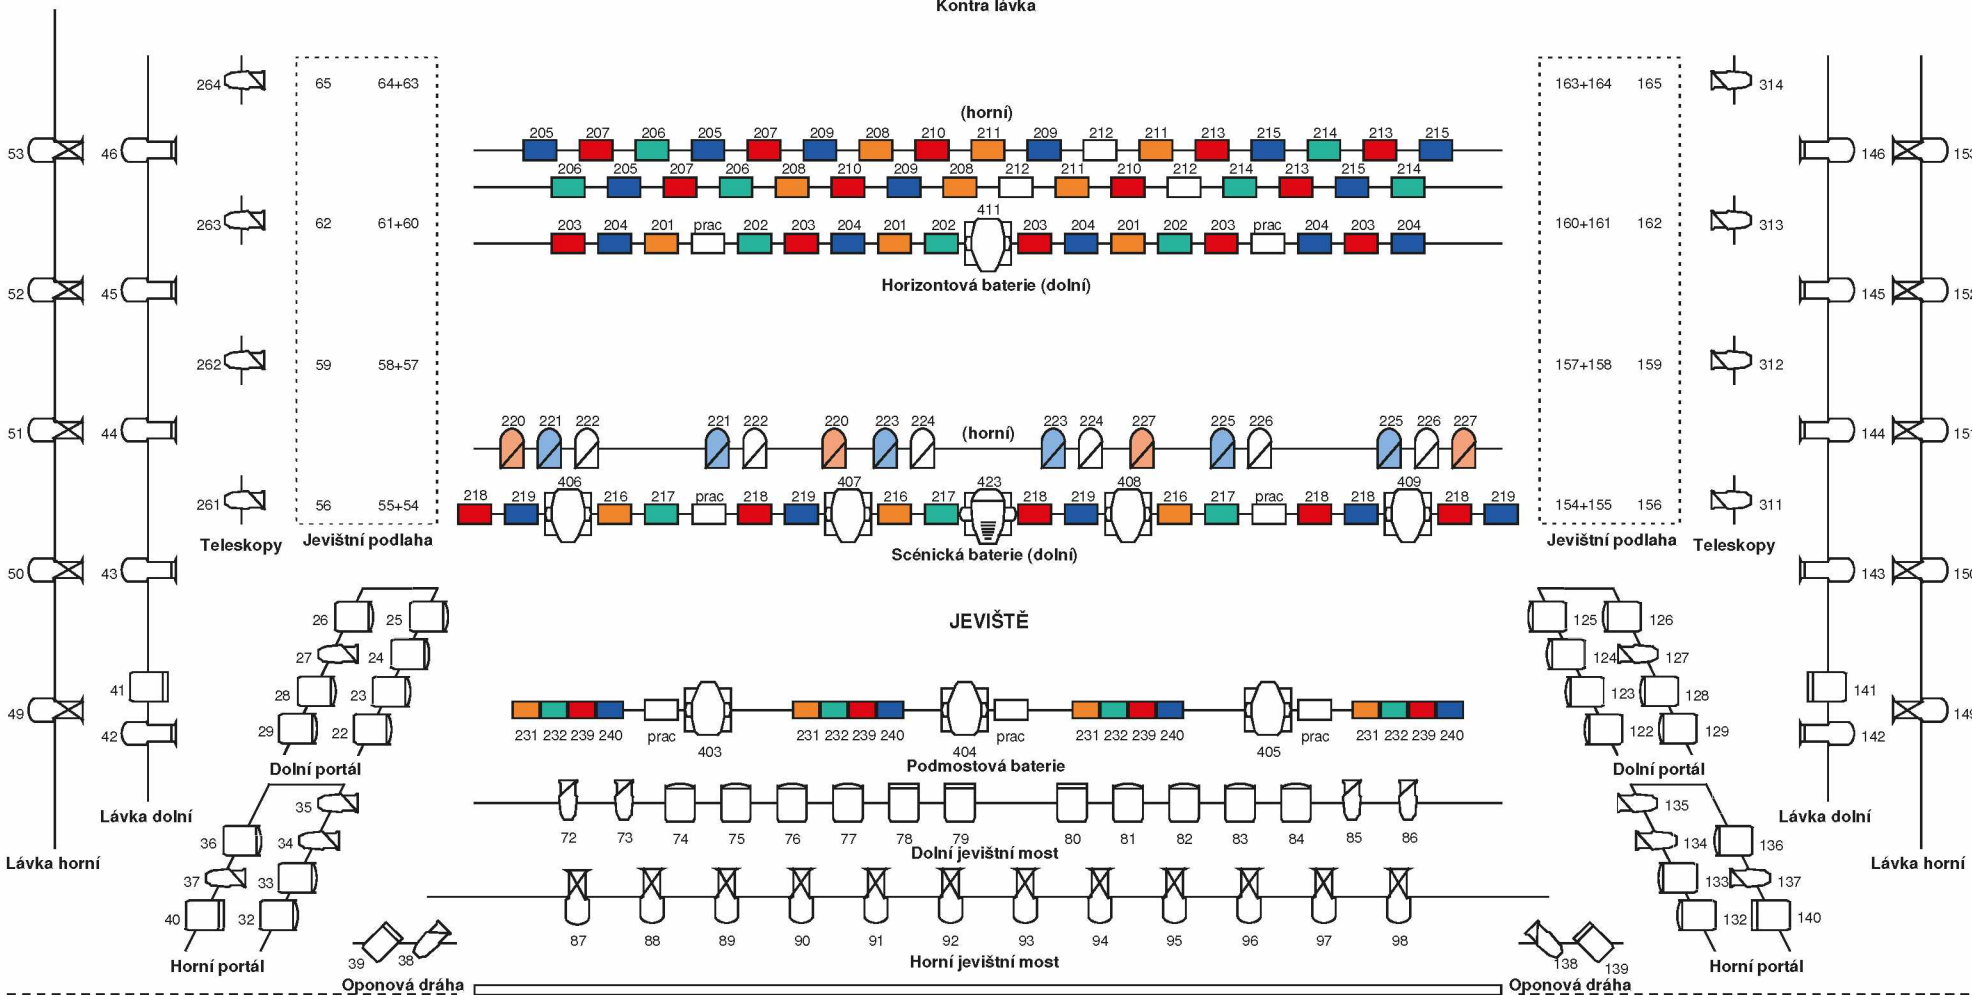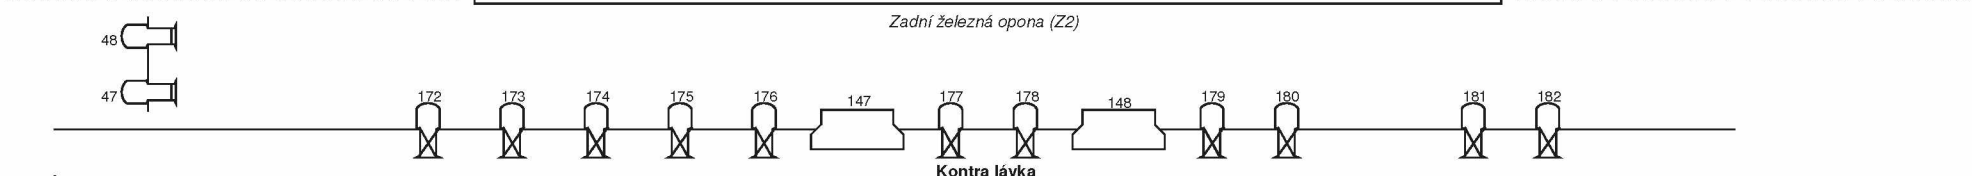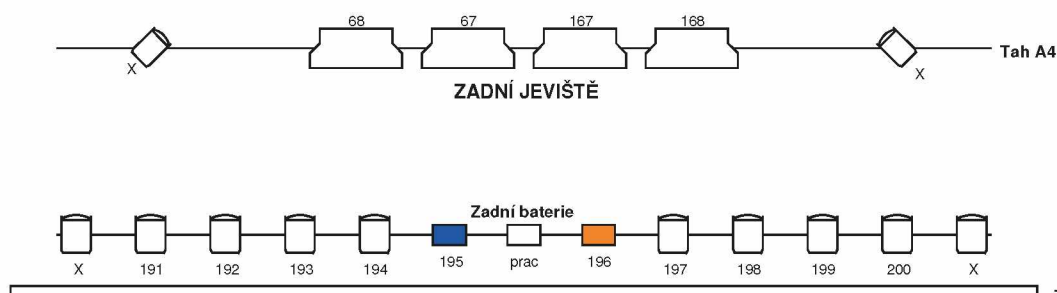

Side Booms:

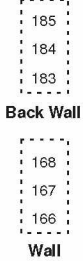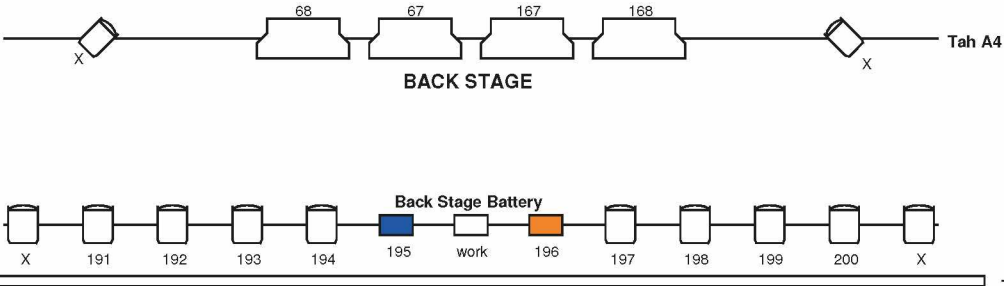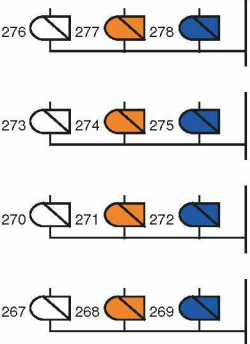

Side Booms:

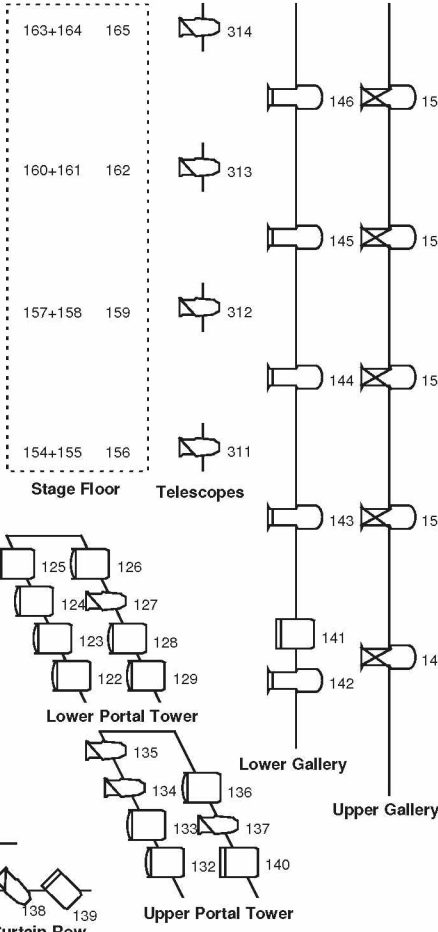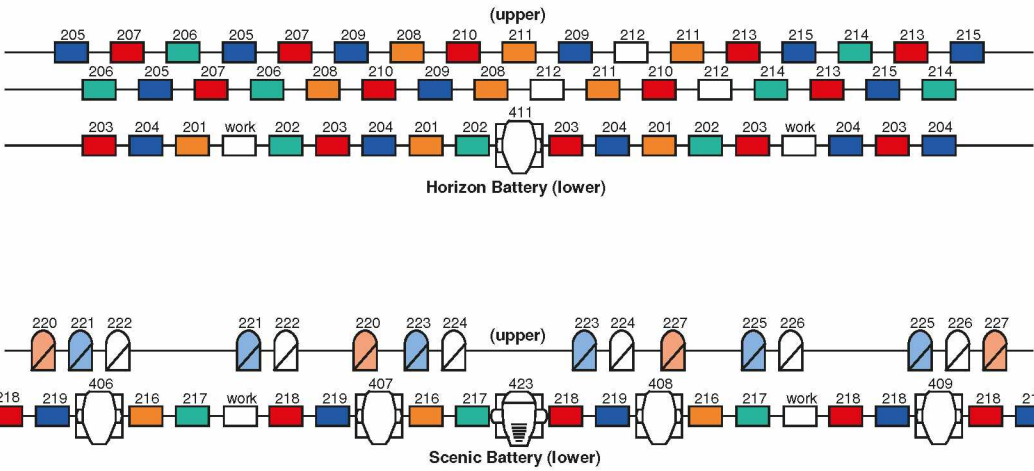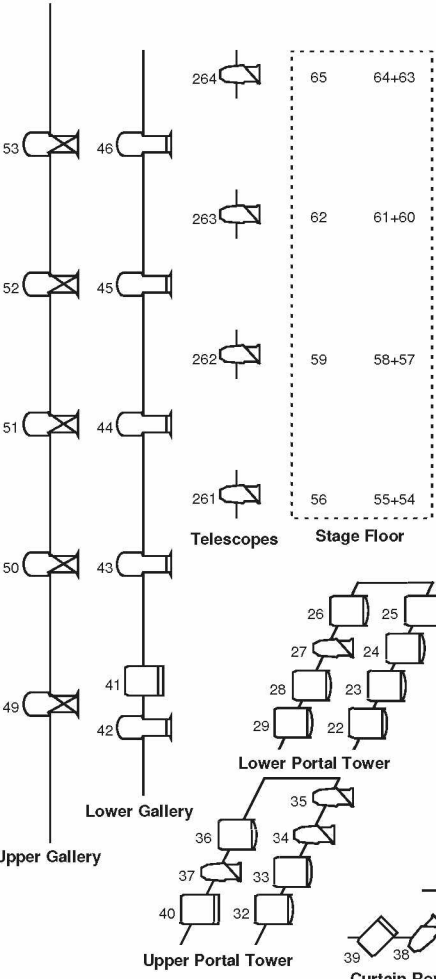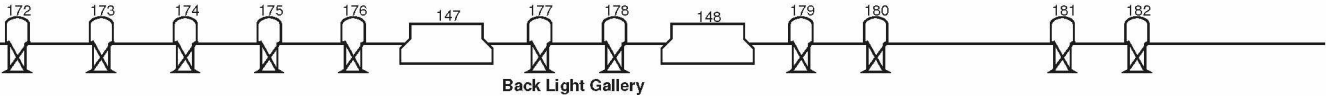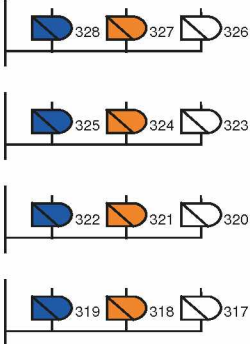



English Version

Venue: Grand Theatre DJKT
Designer: Jakub Sloup
18.2.16

Light Plot

AUDIENCE

Key				

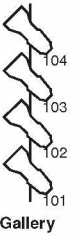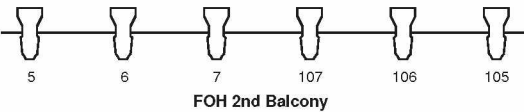

LEFT SIDE

RIGHT SIDE